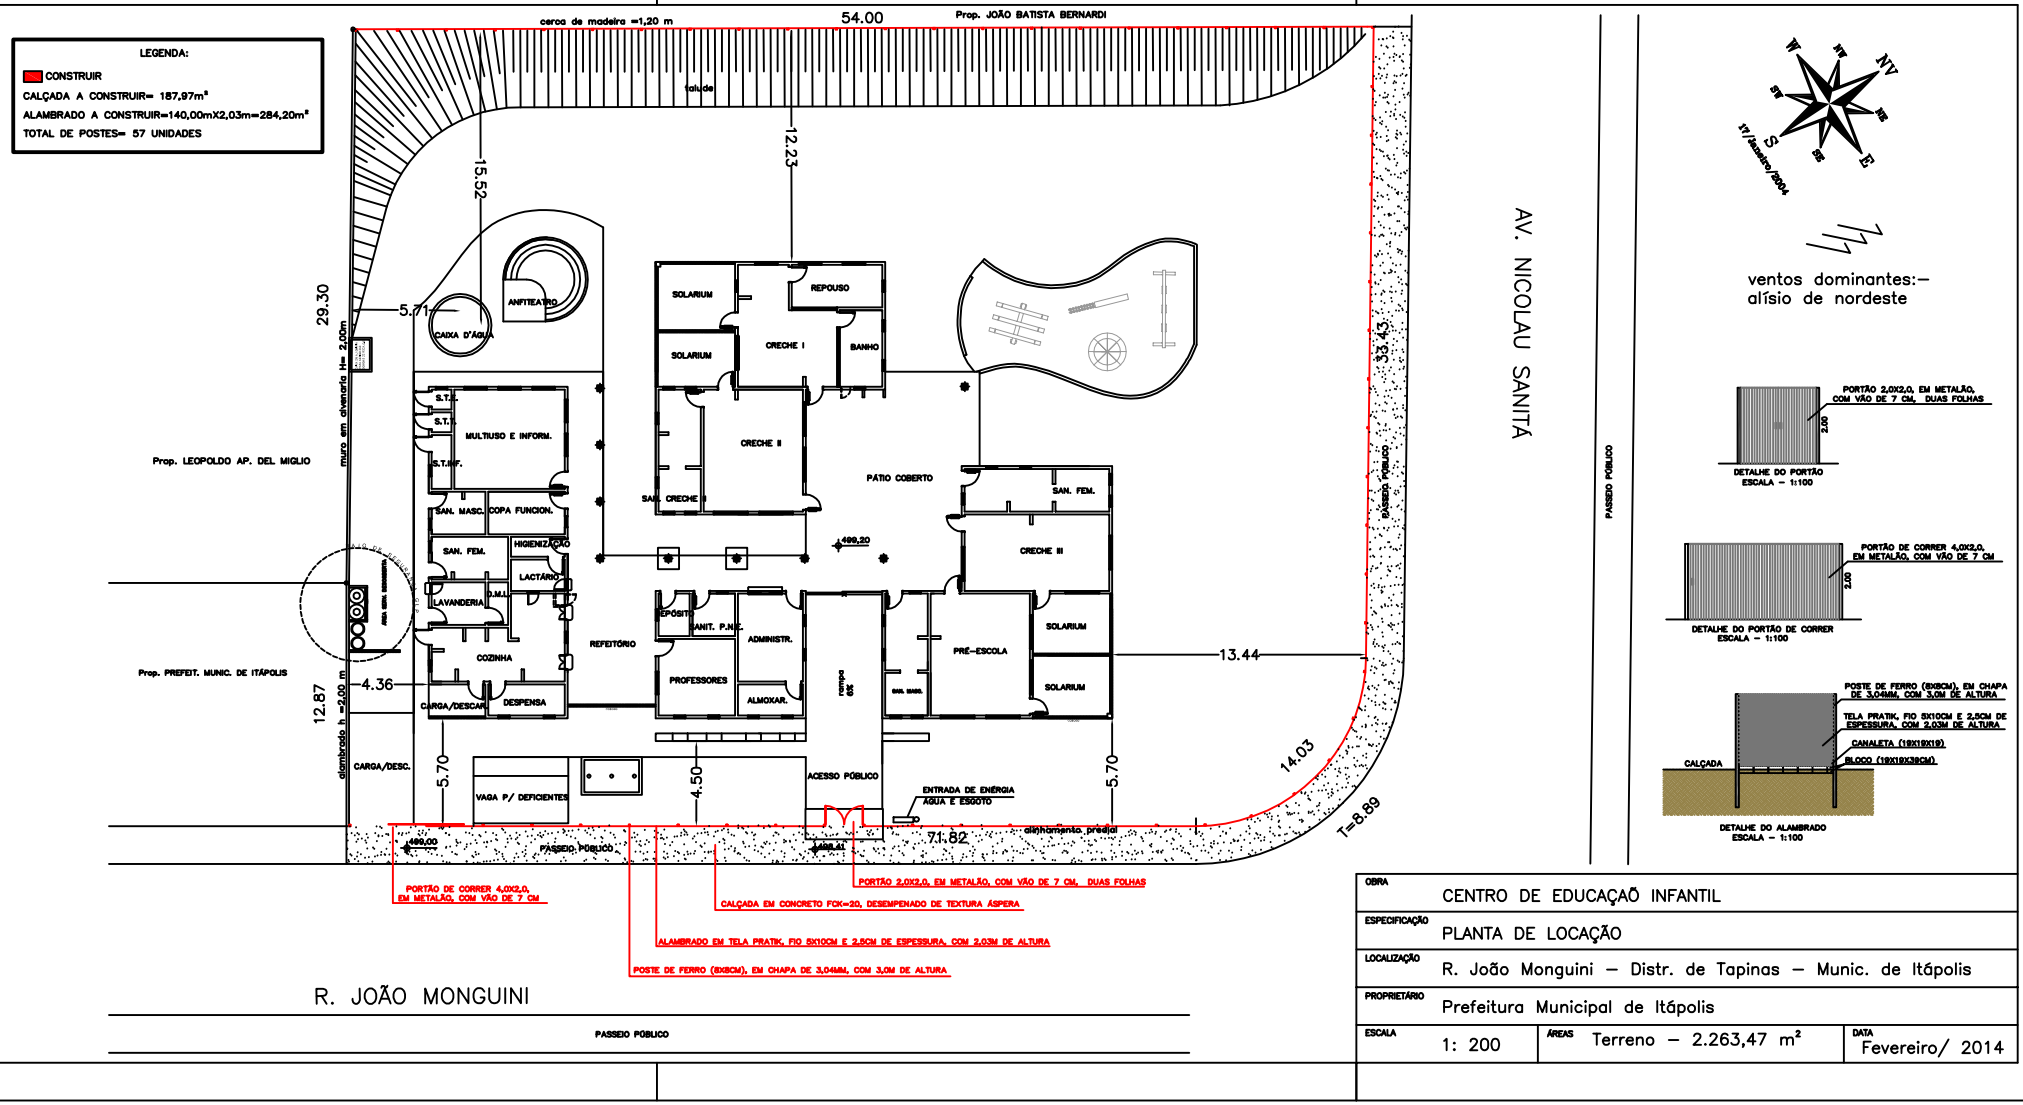

OBRA	CENTRO DE EDUCAÇAÕ INFANTIL		
ESPECIFICAÇÃO	PLANTA DE LOCAÇÃO		
LOCALIZAÇÃO	R. João Monguini – Distr. de Tapinas – Munic. de Itápolis		
PROPRIETÁRIO	Prefeitura Municipal de Itápolis		
ESCALA	1: 200	ÁREAS Terreno – 2.263,47 m²	DATA Fevereiro/ 2014