



**MATERIAIS EMPREGADOS:**

- ÁGUA FRIA:  
TUBOS E CONEXÕES DE PVC RIGIDO MARROM SOLDÁVEL
- ESGOTO SANITÁRIO:  
TUBOS E CONEXÕES DE PVC RIGIDO BRANCO SOLDÁVEL

**NOTAS:**

- CONFERIR MEDIDAS NA OBRA;
- TODAS AS COTAS SÃO CONSIDERADAS DE PISO E PAREDE ACABADOS;
- OS DIÂMETROS DAS TUBULAÇÕES DE ÁGUA FRIA ESTÃO COTADOS EM PVC SOLDÁVEL.;
- USAR SEMPRE QUE POSSÍVEL CURVA DE RAIOS LONGOS AO INVÉS DE COTOVELOS PARA EVITAR PERDA DE PRESSÃO NO BARRILETE;
- TODAS AS TUBULAÇÕES DE ESGOTO DEVERÃO TER DECLIVIDADE DE 2% PARA TUBOS ATÉ Ø75mm, 1,5% PARA TUBOS DE Ø100mm E 1% PARA TUBOS DE Ø150mm, ONDE NÃO INDICADO;
- TODOS OS LAVATÓRIOS, PIAS E TANQUES SERÃO DOTADOS DE SIFÕES;
- TODOS OS PONTOS DE ALIMENTAÇÃO DE ÁGUA TERÃO CONEXÕES DE ESPERAS METÁLICAS E ROSCÁVEIS;

**FOLHA**  
**04/05**

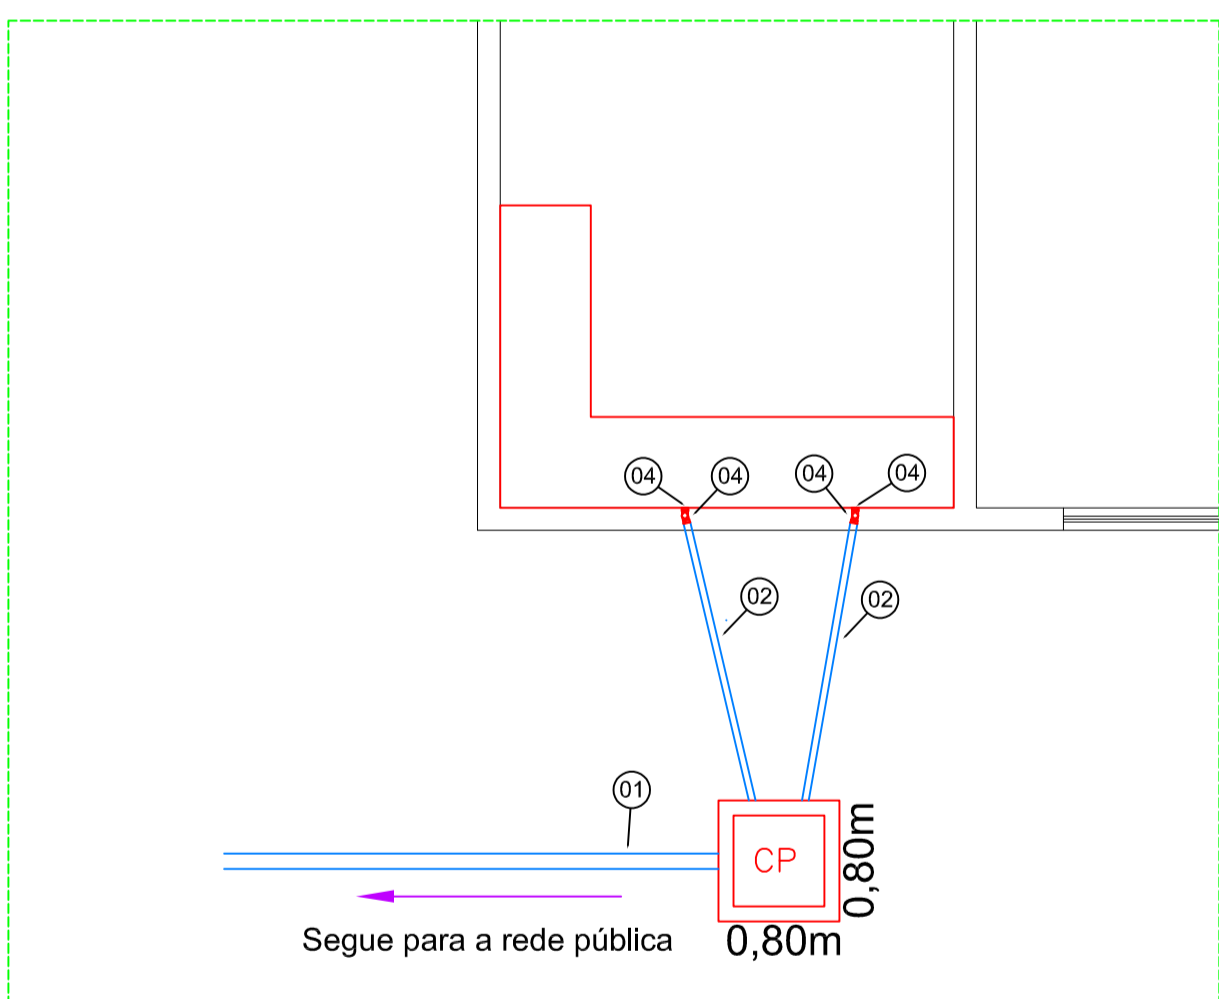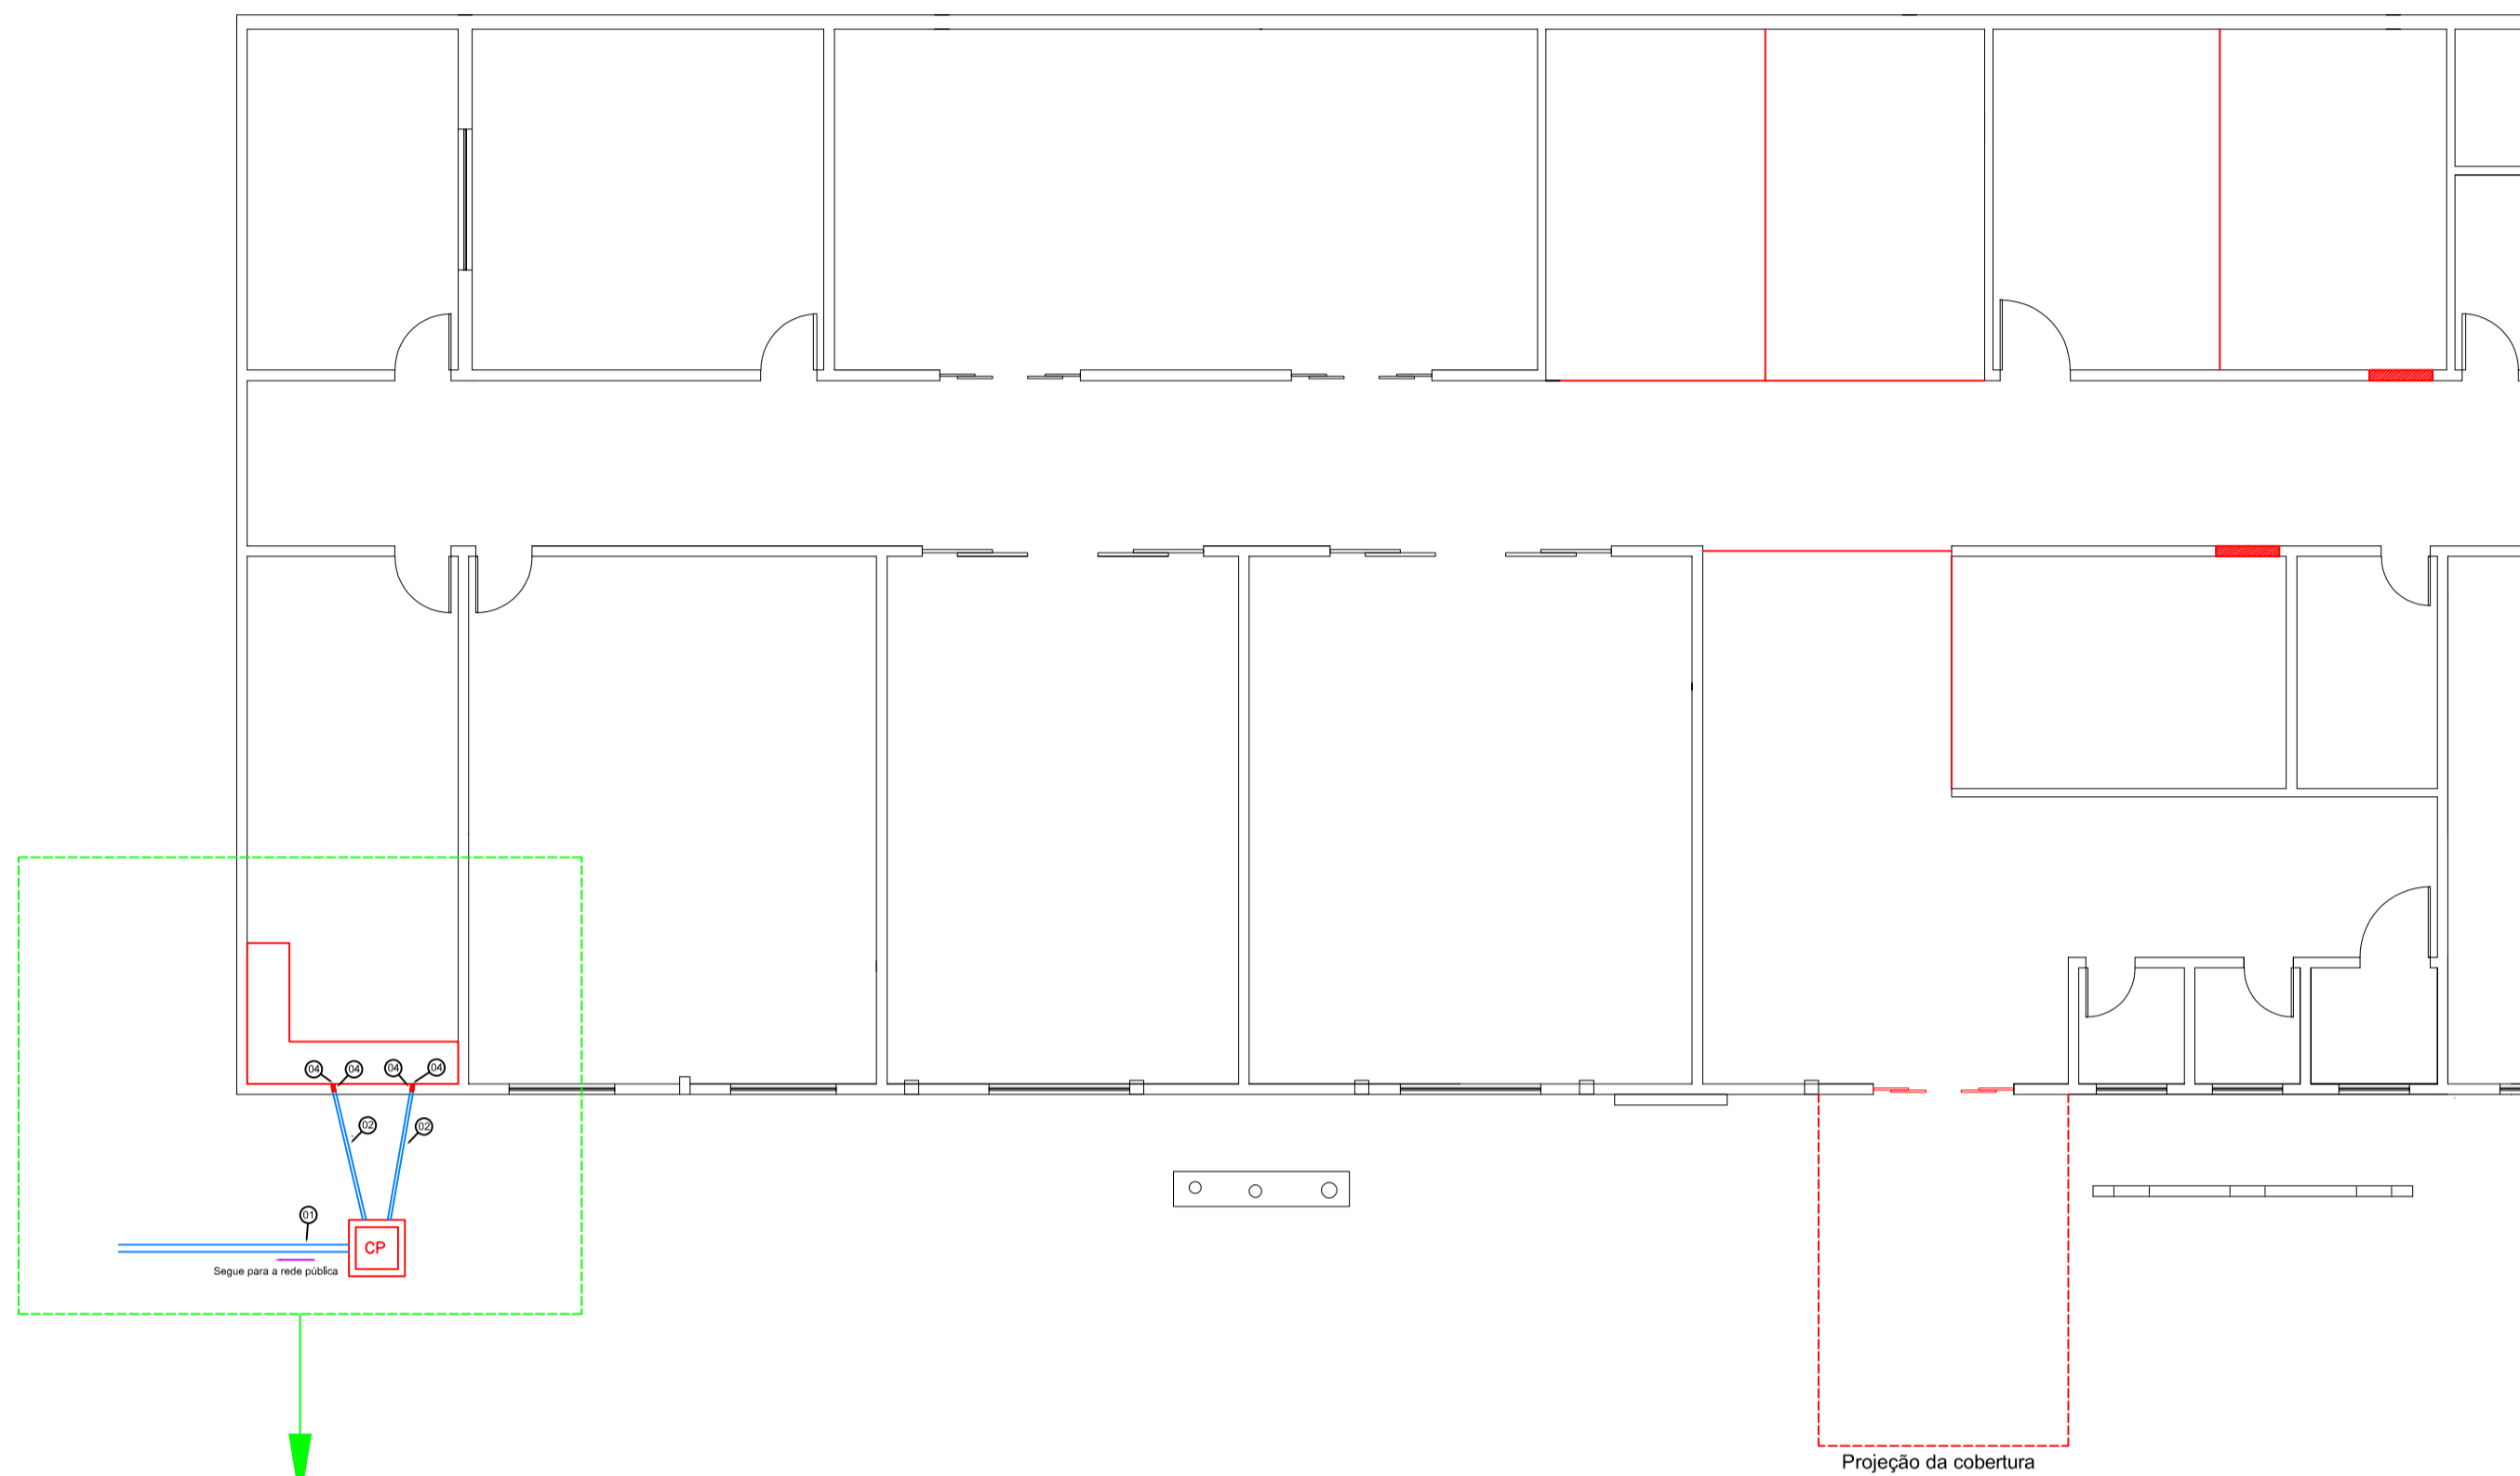

**LEGENDA**

- Tubo PVC Ø
- CP CAIXA DE PASSAGEM E INSPEÇÃO DE ESGOTO SANITÁRIO
- 01 INDICAÇÃO DO CONDUTOR/PEÇA DA REDE DE ESGOTO SANITÁRIO

**LISTA ESGOTO SANITÁRIO**

SIGLA	PEÇA	UN.
1	TUBO ESGOTO DE PVC SÉRIE NORMAL DN100	m
2	TUBO ESGOTO DE PVC SÉRIE NORMAL DN 50	m
3	JOELHO 90° ESGOTO SÉRIE NORMAL DN100	pç
4	JOELHO 90° ESGOTO SÉRIE NORMAL DN50	pç
5	JUNÇÃO SIMPLES DN50	pç
6	CAIXA SIFONADA REDONDA 150x150x50	pç
7	CURVA 45° LONGA DN100	pç
8	CURVA 45° LONGA DN50	pç
9	TÊ SÉRIE NORMAL	pç
10	CAIXA DE GORDURA	pc
11	CAIXA DE INSPEÇÃO	pç
12	CURVA 90° LONGA DN 50	pç
13	JUNÇÃO SIMPLES DN100	pç
14	REDUÇÃO EXCÊNTRICA 100X50 mm	pç
15	VÁLVULA DE RETENÇÃO DN100	pç
16	CANALETA C/ GRELHA EM AÇO INOX PARA ESCOAMENTO DE DEJETOS E SOBRAS DE RAÇÕES - MEIA CANA Ø 20cm	pç

Título: <b>Adequações - Centro de Referência de Assistência Social</b>		Projeto: <b>Instalações de Esgoto Sanitário</b>	
Local: <b>Rua Rodrigues Alves, 1591 - CECAP</b>		Data: <b>OUTUBRO / 2017</b>	
Responsável Técnico: <b>Richard Ghussn - Eng. Civil - CREA nº 506.045.686-7</b>		Proprietário: <b>Edmir Antonio Gonçalves - Prefeitura Municipal</b>	