


PLANTA MEDIDAS CONTRA INCÊNDIO - TÉRREO
ESC: 1/100

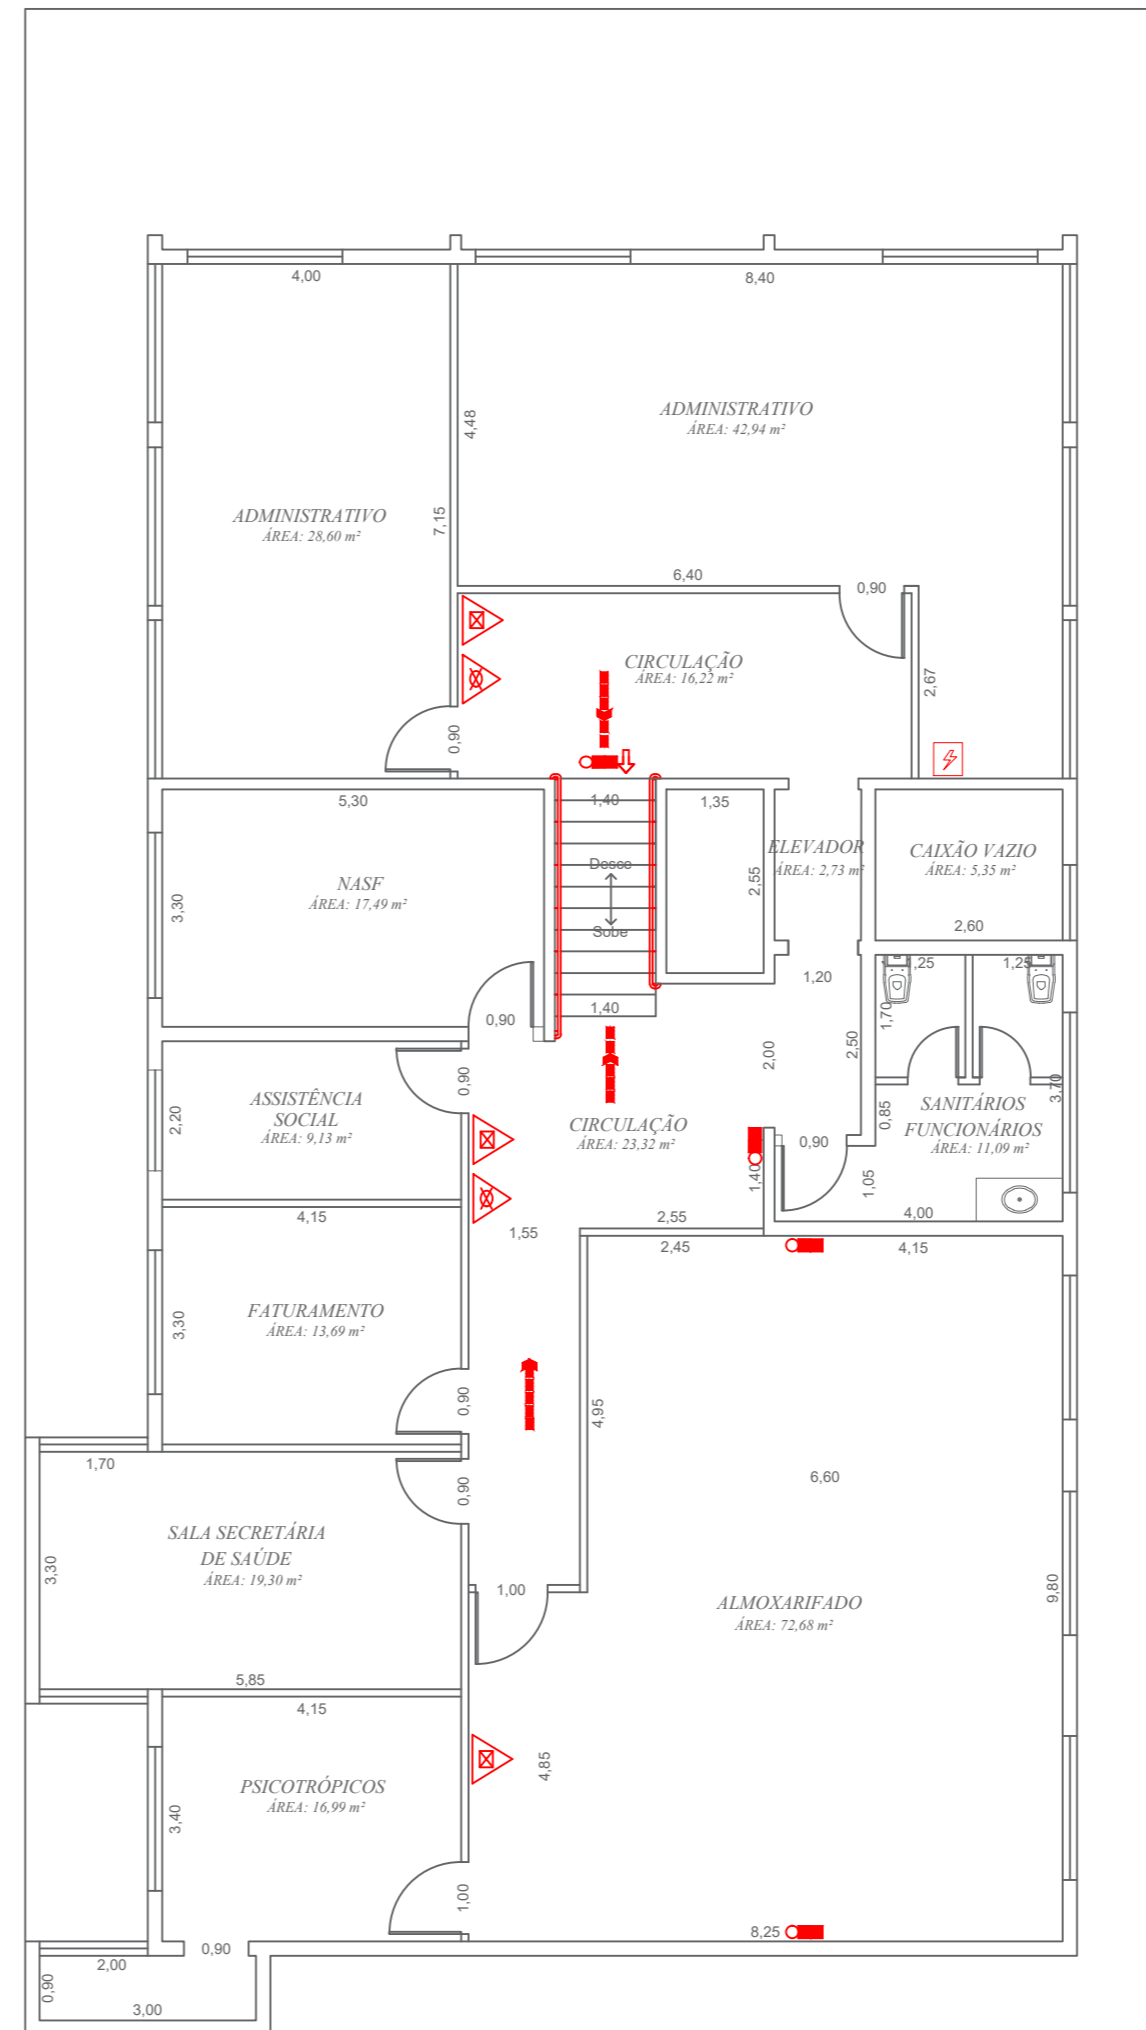

PLANTA MEDIDAS CONTRA INCÊNDIO - PAV. SUPERIOR
ESC: 1/100

LEGENDA		QTD	
SISTEMA DE PROTEÇÃO POR EXTINTORES EXTINTORES PORTÁTEIS		PÓ QUÍMICO SECO BC - 20 B/C	5
		ÁGUA PRESSURIZADA - 2A	4
		GÁS CARBÔNICO BC - 5 B/C	0
		CARGA DE PÓ BC	0
		CARGA D'ÁGUA	0
		CARGA DE DIÓXIDO DE CARBONO (CO) ²	0
SIST. DE LUM. DE EMERGÊNCIA		ILUMINAÇÃO DE EMERG. DE ACLARAMENTO	6
		ILUMINAÇÃO DE EMERG. DE BALIZAMENTO	4
		CENTRAL DO SISTEMA DE ILUMINAÇÃO DE EMERGÊNCIA	---
		GRUPO MOTO GERADOR	1
ROTA DE FUGA		SAÍDA FINAL DA ROTA DE FUGA	---
		DIREÇÃO DE FLUXO DA ROTA DE FUGA	---
INSTALAÇÃO ELÉTRICA		CHAVE ELÉTRICA PRINCIPAL	1
		QUADRO DE DISTRIBUIÇÃO	3

Proprietário ou Resp. pelo uso:
PREFEITURA MUNICIPAL DE ITAPOLIS
CNPJ 49.979.255/0001-37
REPRESENTANTE: EDMIR ANTONIO GONÇALVES
CPF: 579.946.848-15

Responsável Técnico
ENG. OCTÁVIO H. SCLAFFANI DA SILVA
CREA 5.070.200.628



PROJETO TÉCNICO DE SEGURANÇA CONTRA INCÊNDIO

Ocupação: REPARTIÇÃO PÚBLICA H-4
Local: RUA PERO NETO, S/N - CENTRO
Proprietário: PREFEITURA MUNICIPAL DE ITAPOLIS
Responsável pelo uso: PREFEITURA MUNICIPAL DE ITAPOLIS
Resp. Técnico: ENG. OCTÁVIO H. SCLAFFANI DA SILVA ART:
Área do Terreno: 527,80 m² Área Construída: 637,12 m² Escalas indicadas
Desenho: ohs