


PLANTA SINALIZAÇÃO DE EMERGÊNCIA ROTA DE FUGA - TÉRREO
ESC: 1/100

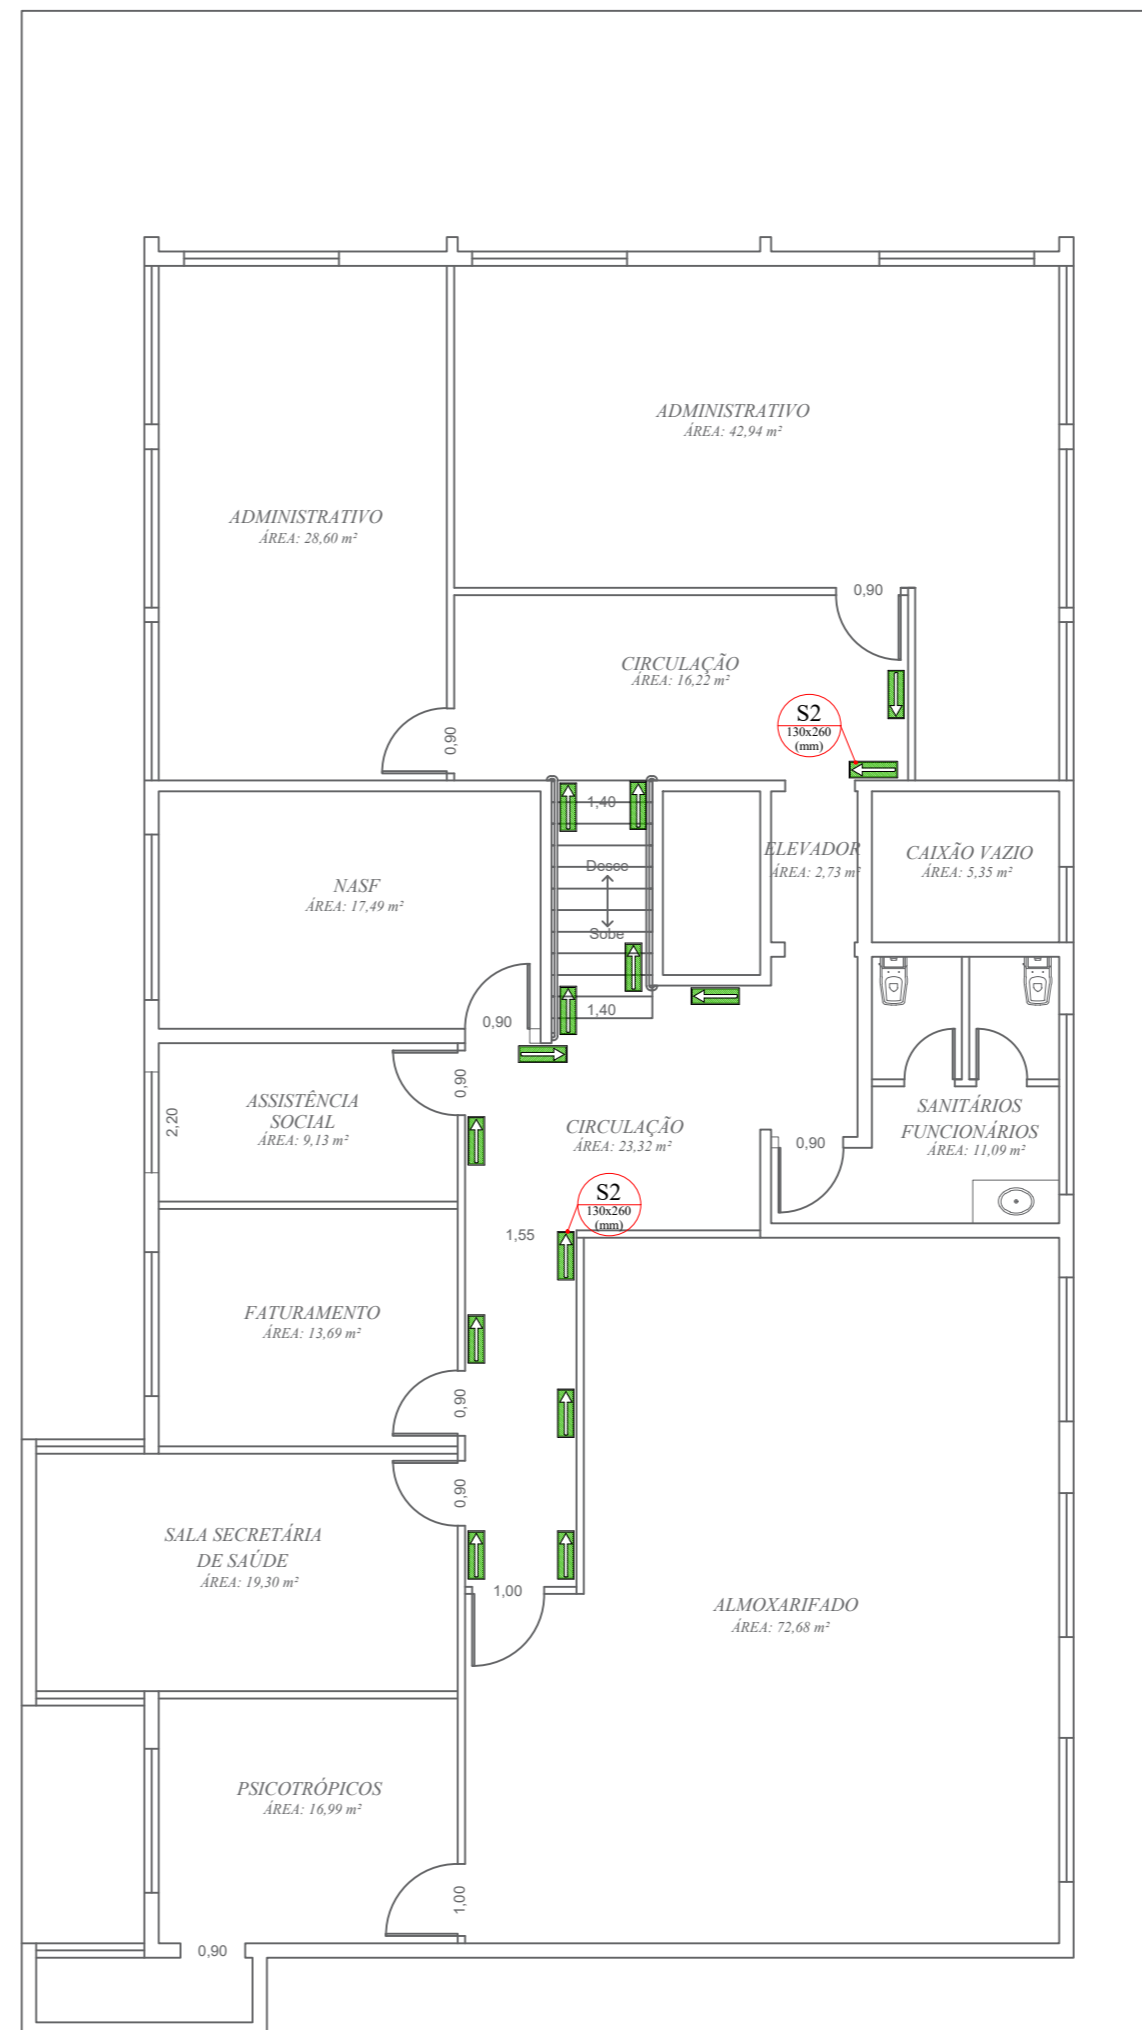

PLANTA SINALIZAÇÃO DE EMERGÊNCIA ROTA DE FUGA - PAV. SUPERIOR
ESC: 1/100

SINALIZAÇÃO DE EMERGÊNCIA - RECOMENDADO IT 20/2018			QTD
S12		Indicação da saída de emergência, com ou sem complementação do pictograma fotoluminescente (seta ou imagem, ou ambos)	3
S2		Indicação do sentido (direita) de uma saída de emergência	16
		Indicação do sentido (esquerda) de uma saída de emergência	
S8		Indicação do sentido de fuga no interior das escadas. Indica direita ou esquerda, descendo ou subindo. O desenho indicativo deve ser posicionado de acordo com o sentido a ser sinalizado	6
S9		Indicação de localização dos extintores de incêndio	9
E5		Todo local onde fumar pode aumentar o risco de incêndio	4
P1		Próximo a instalações elétricas que ofereçam risco de choque	4
A5		Posicionada na entrada da edificação Tamanho: 45 x 45 cm	1
M1		Nas paredes, próximo ao piso, e/ou nos pisos de rotas de saída	62

SINALIZAÇÃO DE EMERGÊNCIA

- NOTAS:
- O sistema de sinalização de emergência atenderá o contido na Instrução Técnica n.º 20, do CBPESP
 - Conf. o prescrito no item 6.4 e subitens da IT 20 quando da vistoria final, será colocado à disposição do Corpo de Bombeiros, o projeto executivo de sinalização, juntamente com o Lay out de distribuição de equipamentos.

Proprietário ou Resp. pelo uso:
PREFEITURA MUNICIPAL DE ITAPOLIS
CNPJ 49.979.255/0001-37
REPRESENTANTE: EDMIR ANTONIO GONÇALVES
CPF: 579.946.848-15

Responsável Técnico
ENG. OCTÁVIO H. SCLAFFANI DA SILVA
CREA 5.070.200.628



PROJETO TÉCNICO DE SEGURANÇA CONTRA INCÊNDIO
Ocupação: REPARTIÇÃO PÚBLICA H-4
Local: RUA PERO NETO, S/N - CENTRO
Proprietário: PREFEITURA MUNICIPAL DE ITAPOLIS
Responsável pelo uso: PREFEITURA MUNICIPAL DE ITAPOLIS
Resp. Técnico: ENG. OCTÁVIO H. SCLAFFANI DA SILVA ART:
Área do Terreno: 527,80 m² Área Construída: 637,12 m² Desenho: ohs