

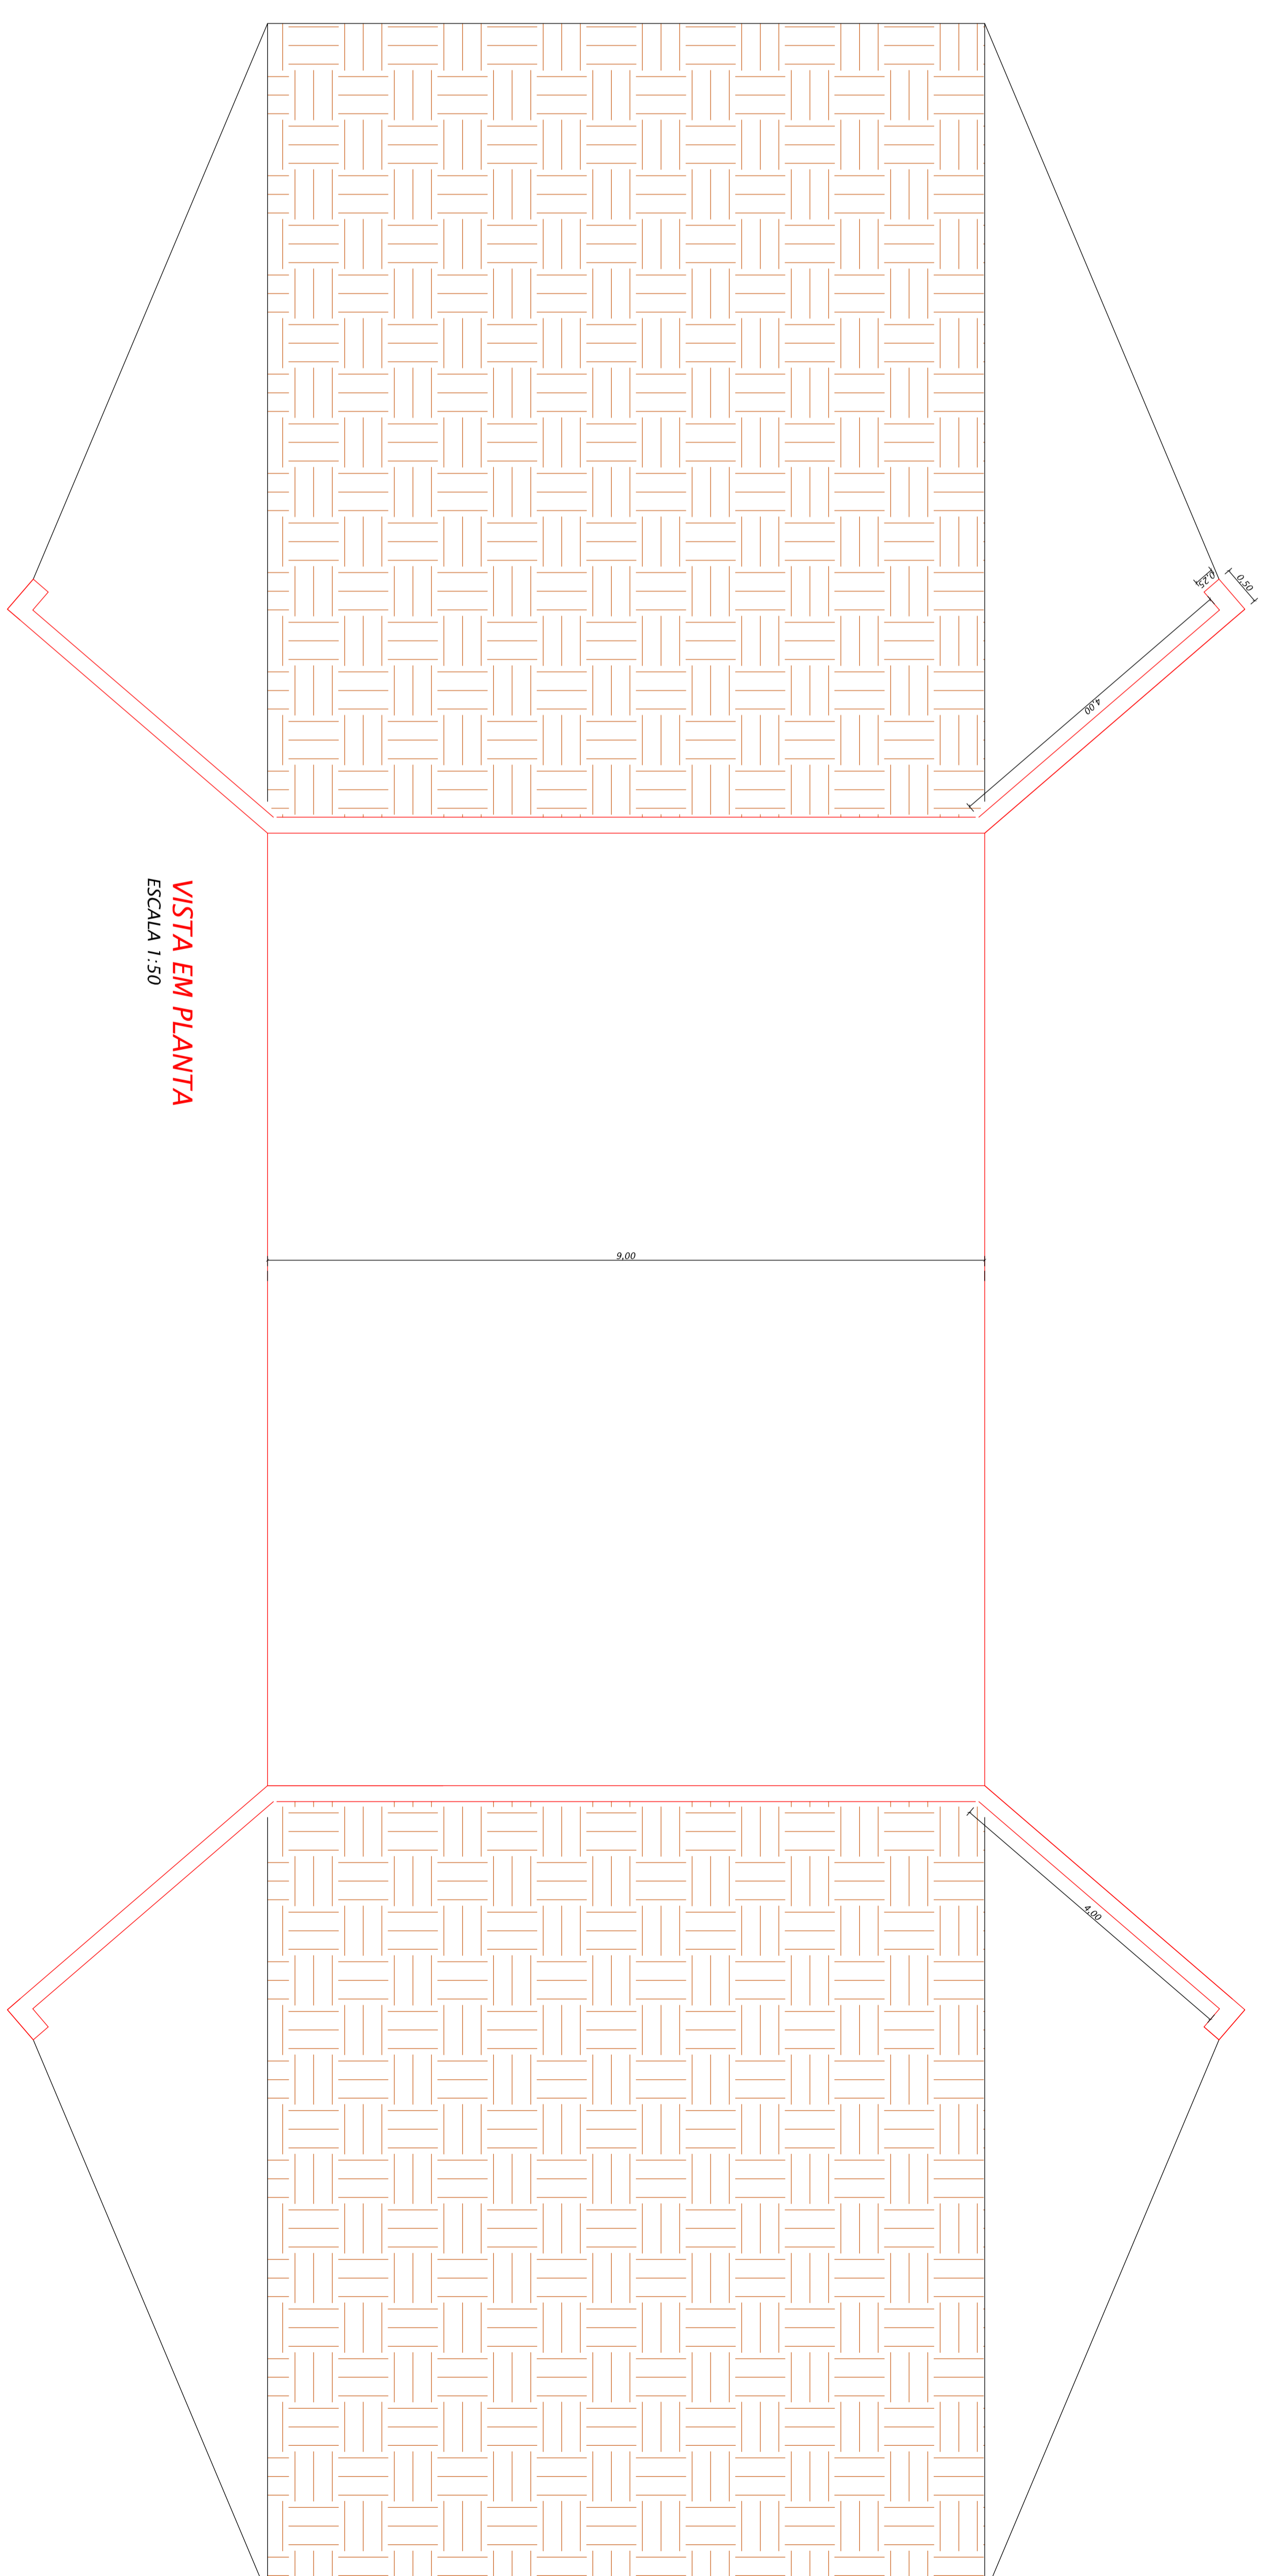



PLANTA DA FUNDAÇÃO: BLOCO DE COROANTE E VIGAS BALDRAMES  
ESCALA 1:50

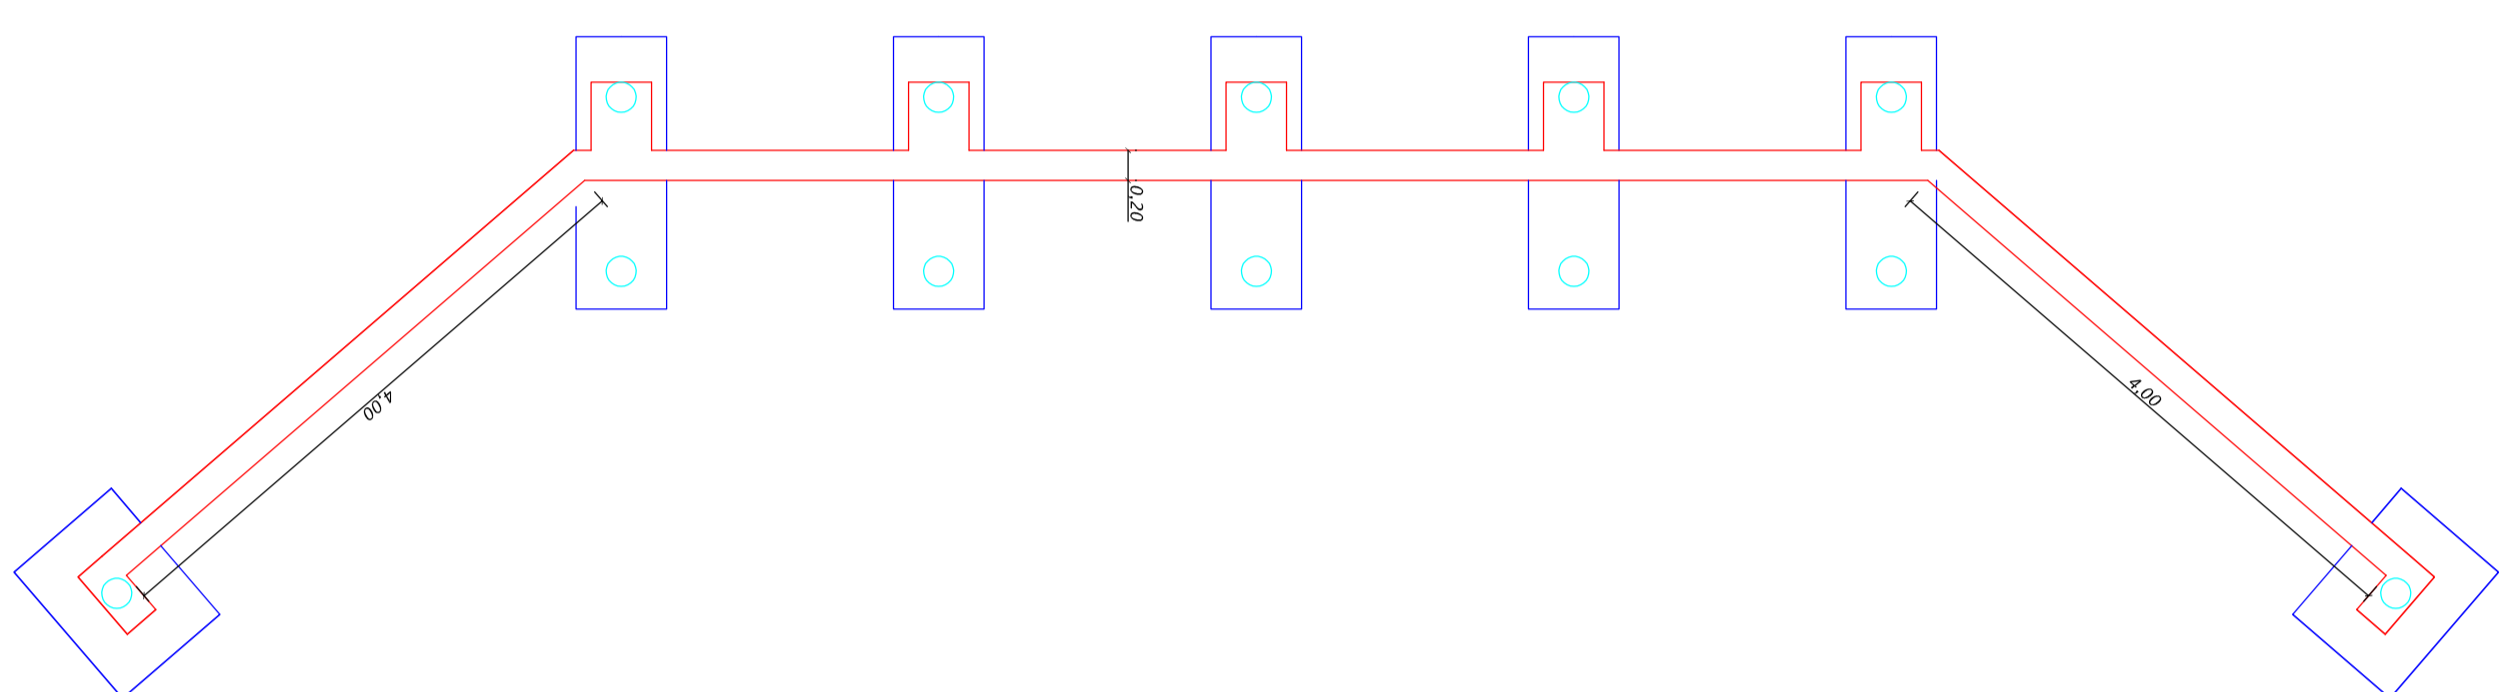


VISTA EM PLANTA  
ESCALA 1:50

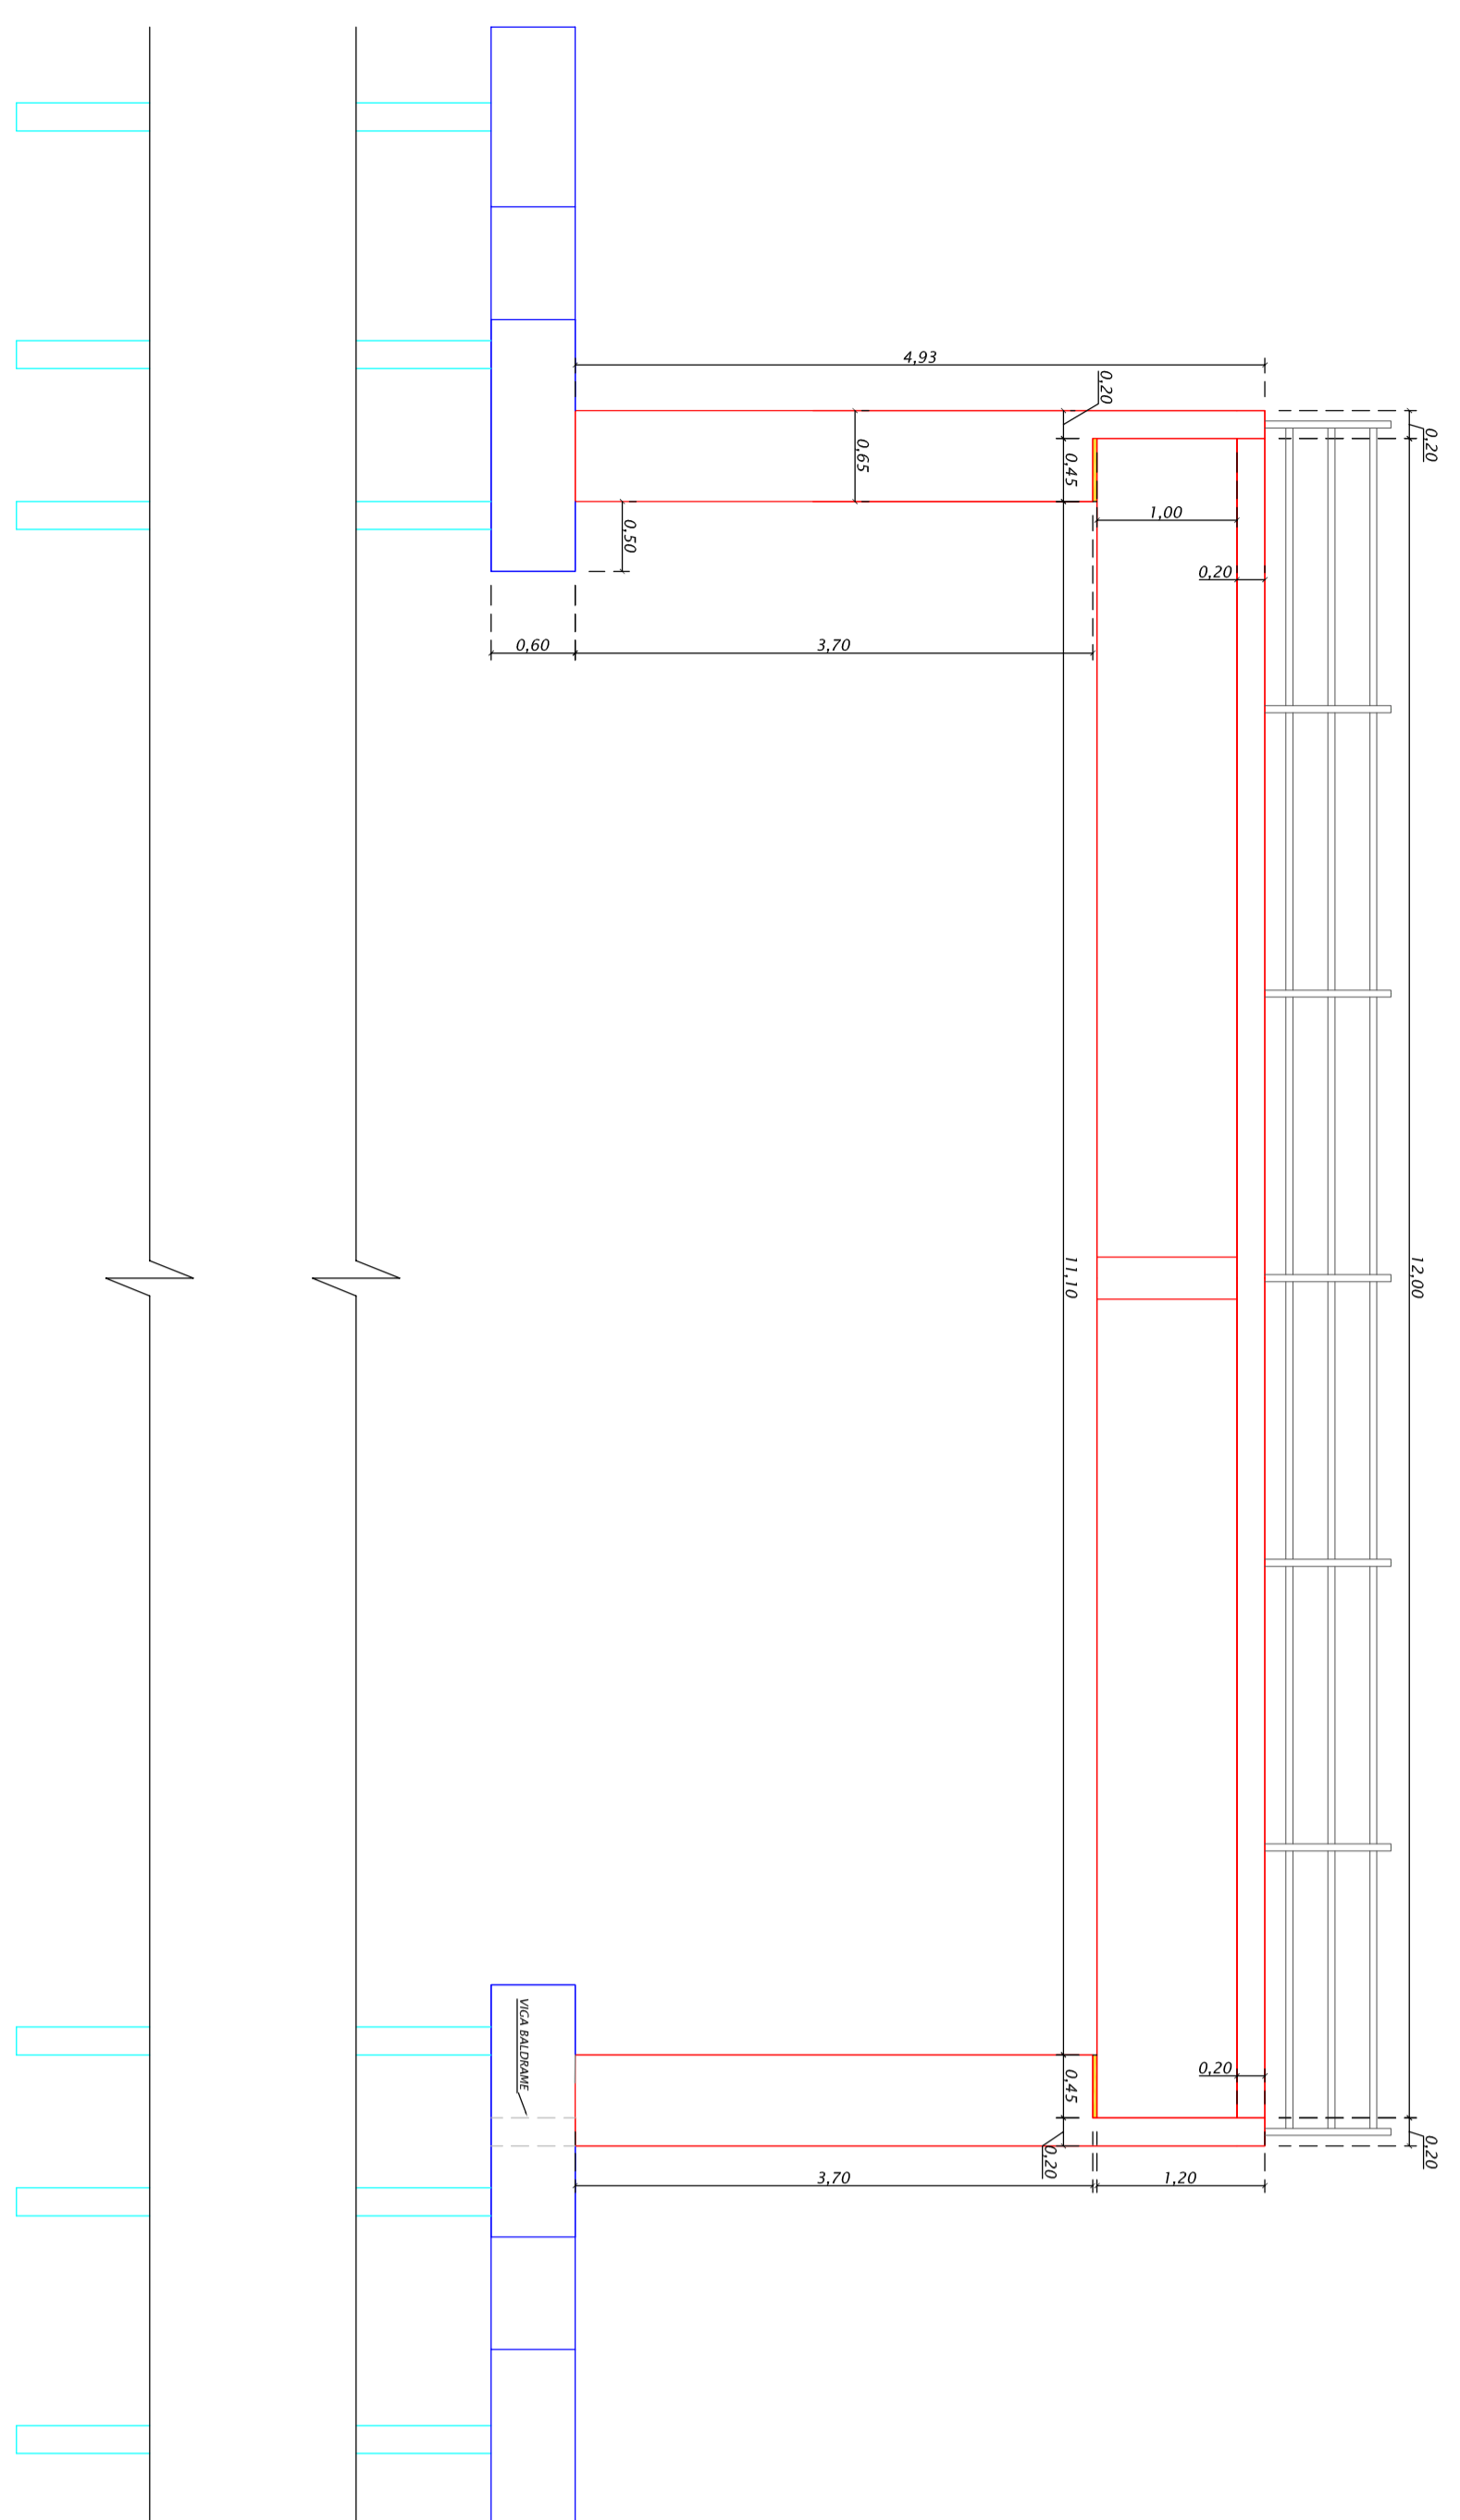


CORTE LONGITUDINAL  
ESCALA 1:50

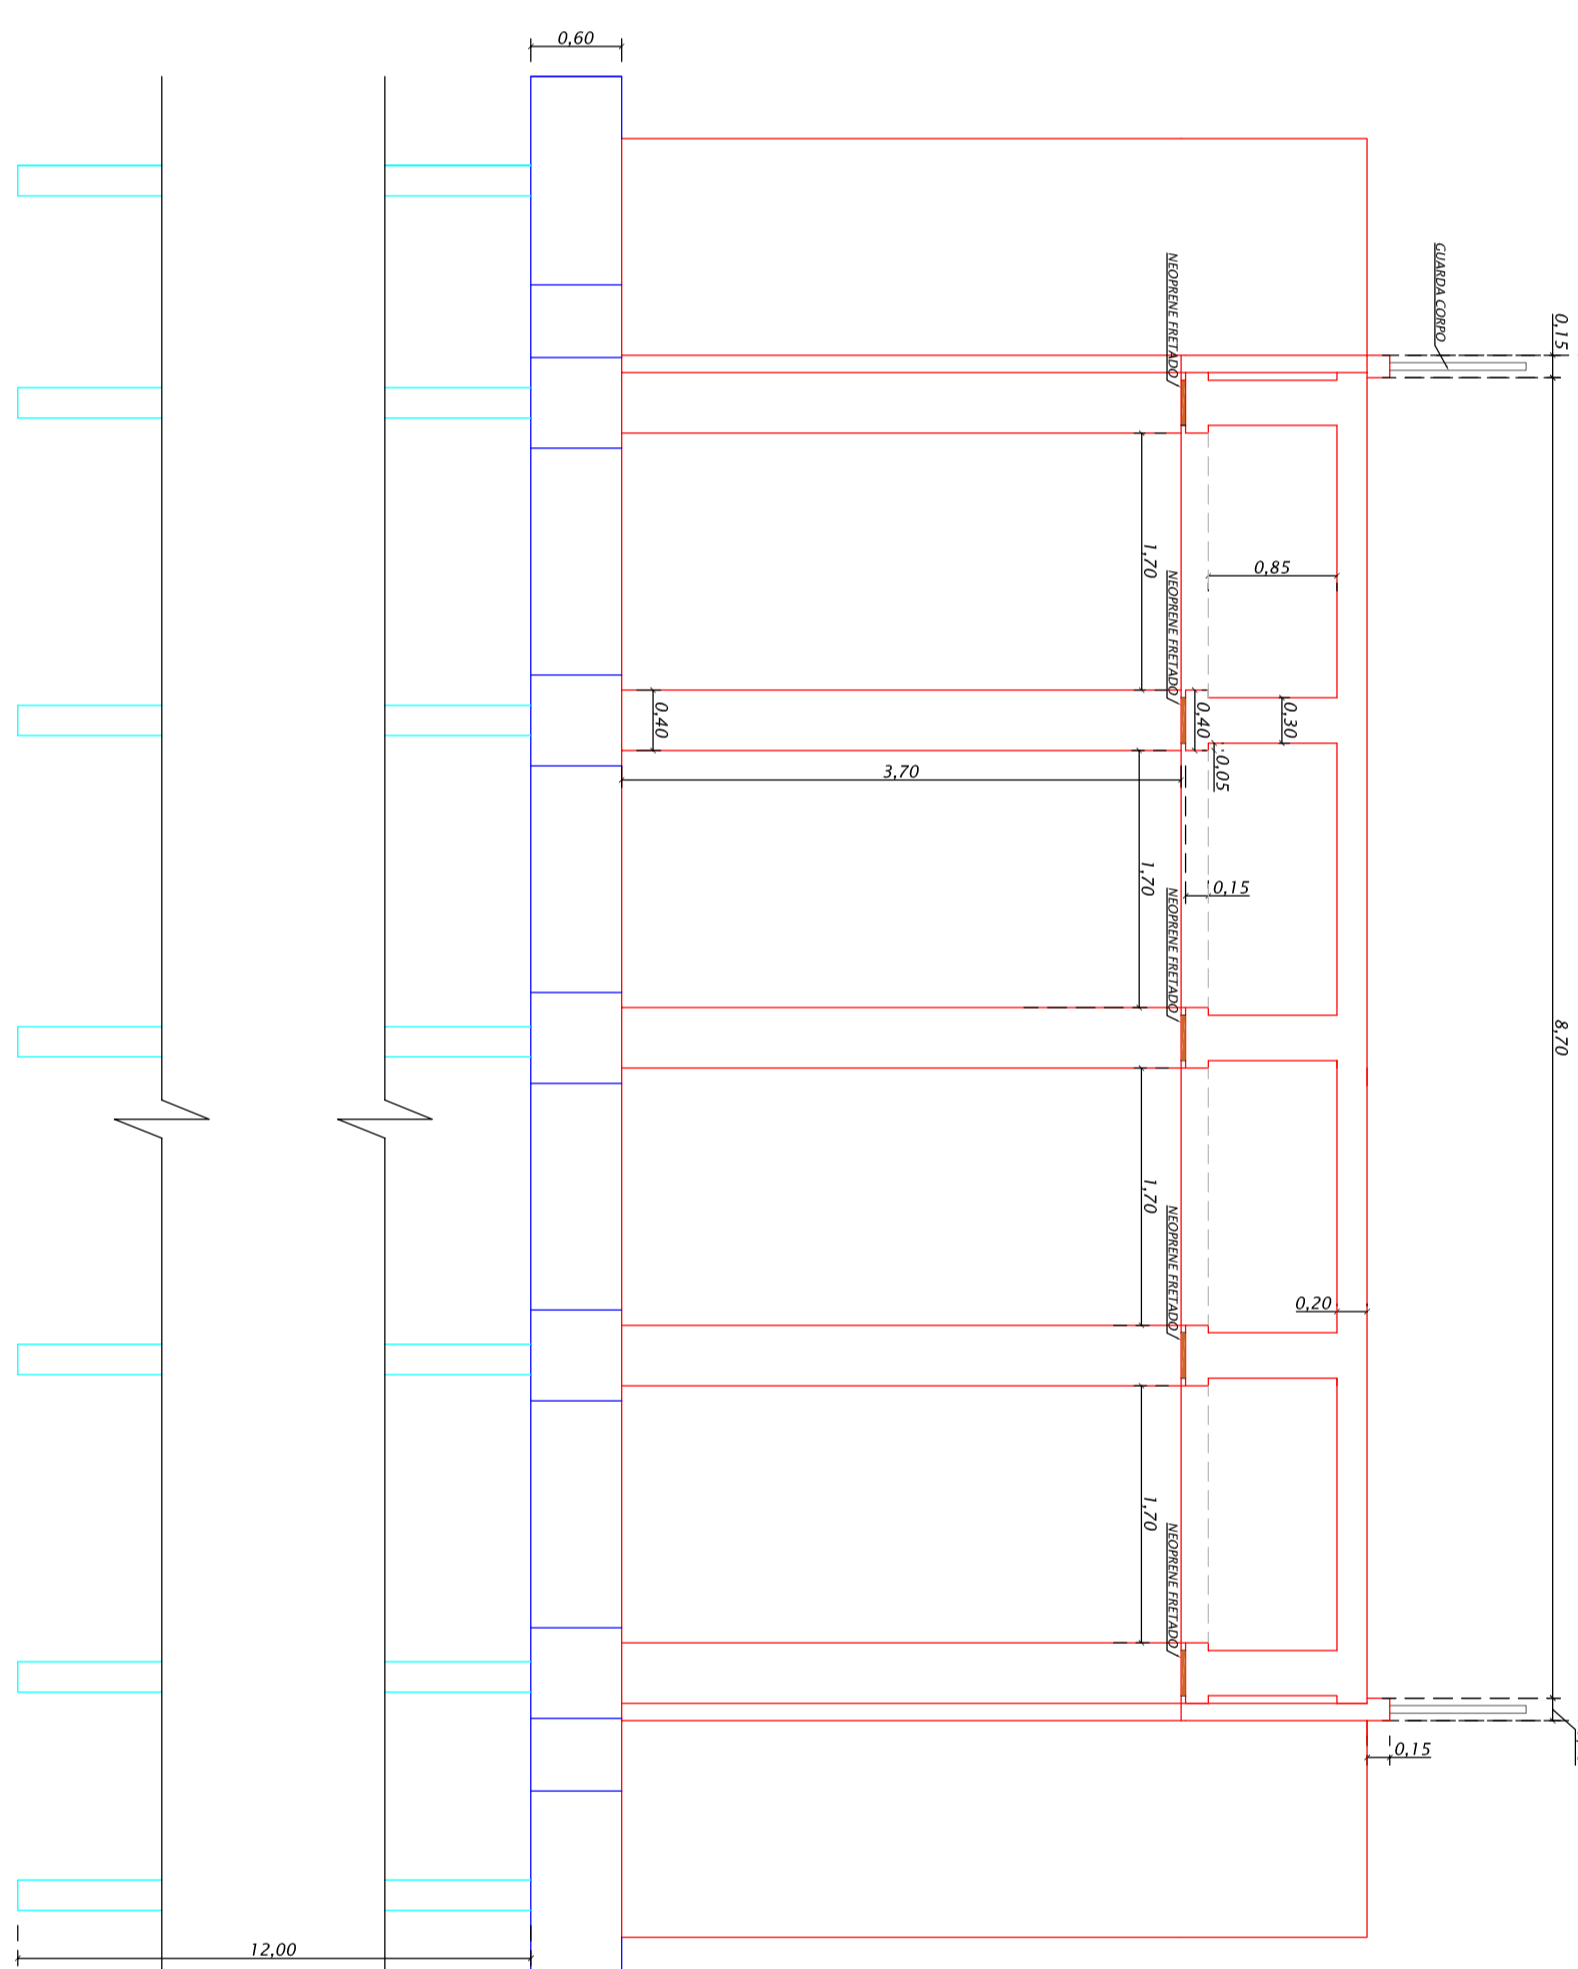

CORTE TRANSVERSAL  
ESCALA 1:50

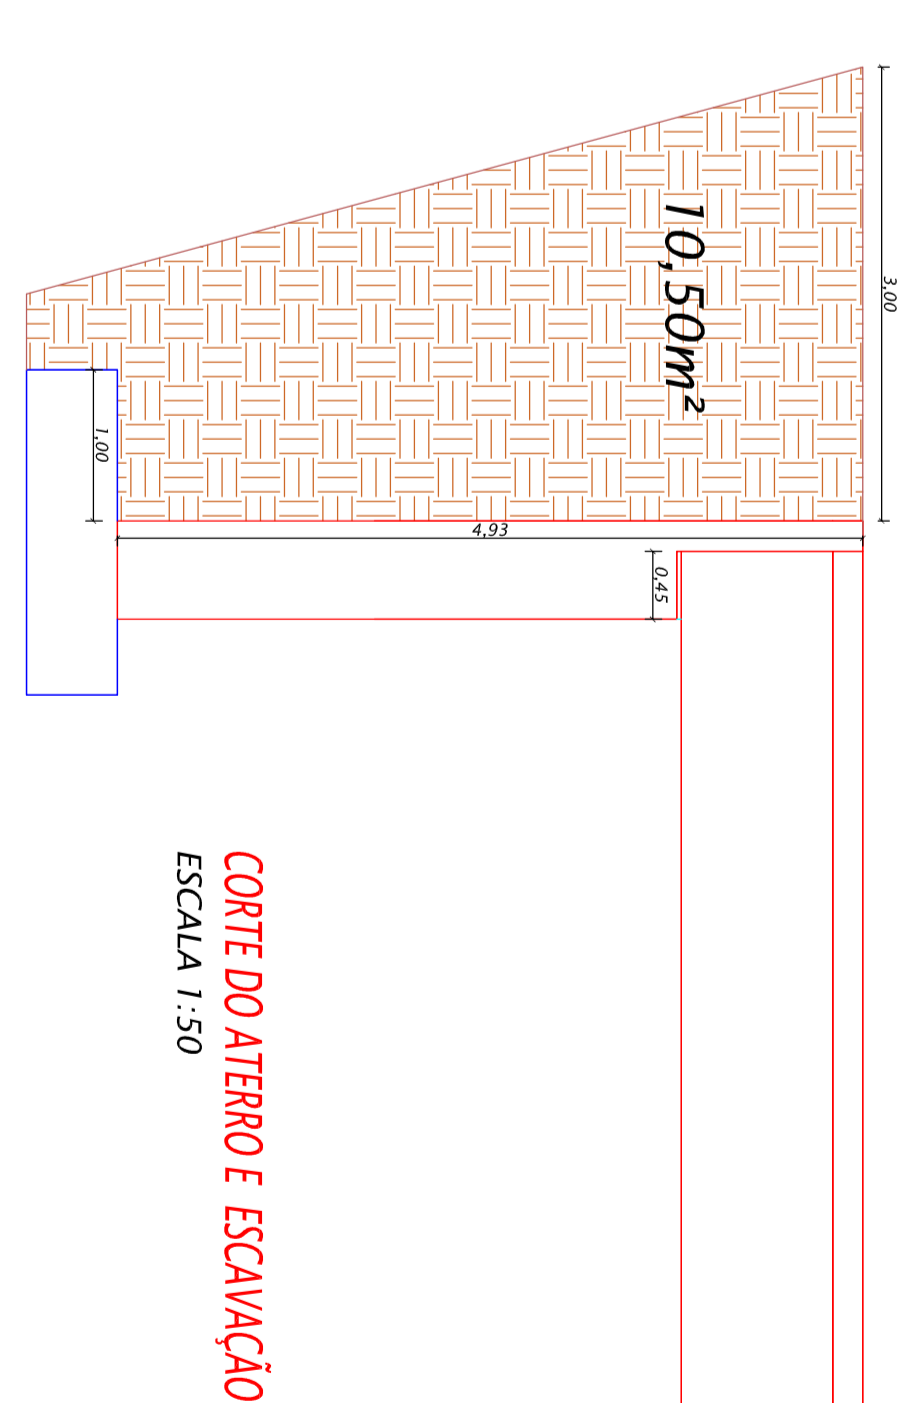

CORTE DO ATERRO E ESCAVAÇÃO  
ESCALA 1:50

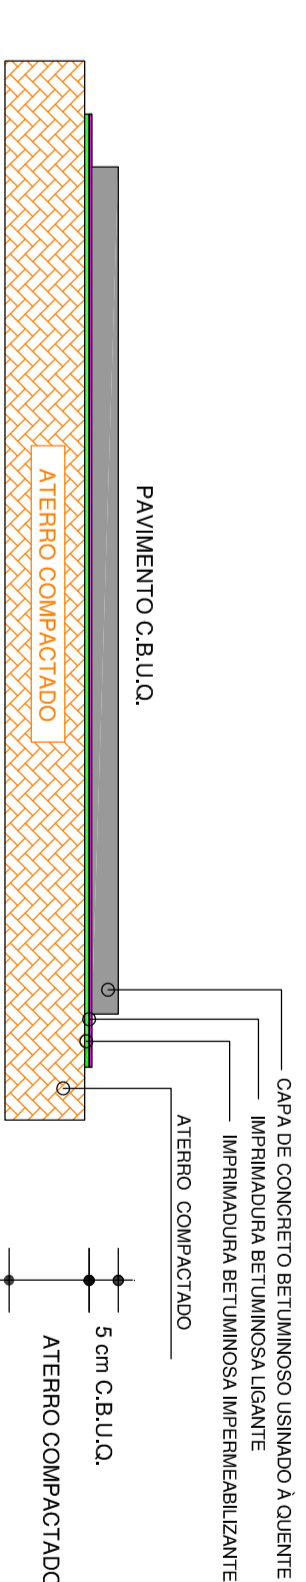

SEÇÃO TIPO DO PAVIMENTO  
SEM ESCALA

<p>Projeto: RECONSTRUÇÃO DE PONTE</p> <p>Data: 01/02</p>	
<p>Assunto: PROJETO BÁSICO DE UMA PONTE EM CONCRETO ARMADO</p>	
<p>Projeto: PROJETO BÁSICO</p>	
<p>Localidade: MUNICÍPIO DE ITAPOULIS / SP</p>	
<p>Proprietário: PREFEITURA MUNICIPAL DE ITAPOULIS</p>	
<p>Local: JARDIM JARDIM</p>	
<p>Data: JUNHO/2019</p>	
<p>Interventor: SEM MATRÍCULA</p>	
<p>Assinatura: _____</p>	
<p>Características da Ponte:</p> <p>Abertura: 10,50m</p> <p>Comprimento total da ponte: 11,20m</p> <p>Comprimento de cada vão: 5,60m</p> <p>Tipologia de abóbada: VIGA</p> <p>Tipologia de estrutura: SEM MATRÍCULA</p>	
<p>Assinatura: _____</p>	