

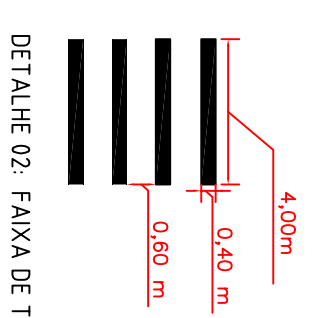


PROIBIDO ESTACIONAR (R-6a) (3 UNID.)
 PARADA OBRIGATORIA (R-01) (2 UNID.)
 MÁXIMA VELOCIDADE PERMITIDA (R-19) (2 UNID.)
 PLACA DE NOMENCLATURA DE RUAS (2 UNID.)


DETALHE 01 - PAVIMENTAÇÃO ASFALTICA - S/ ESCALA

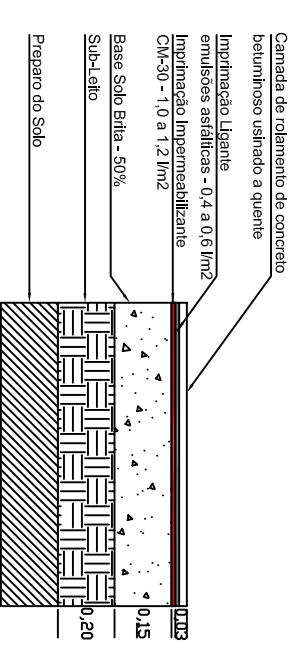

DETALHE 02 - FAIXA DE TRAVESSIA DE PEDESTRES - S/ ESCALA

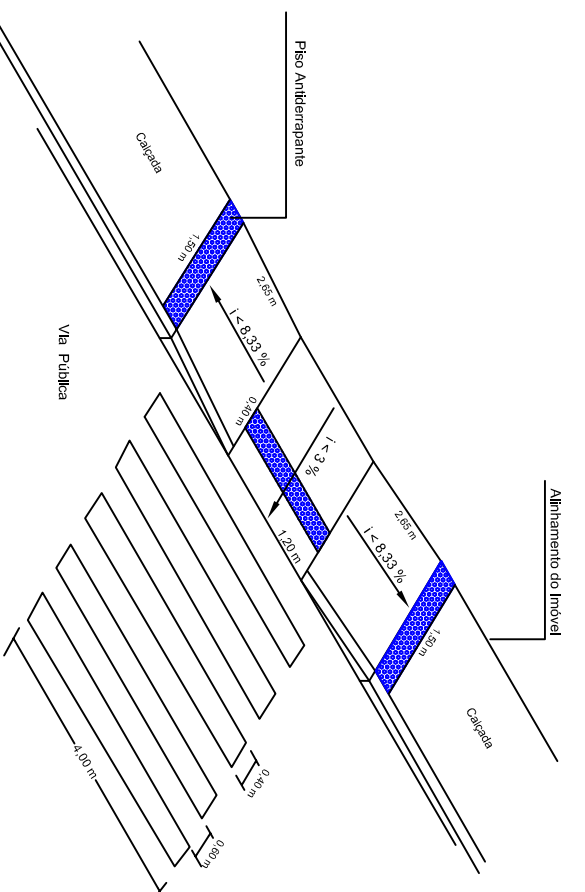






DETALHE 03 - REBAIXAMENTO DE CALÇADAS (NBR 9050 / 2015) - S/ ESCALA

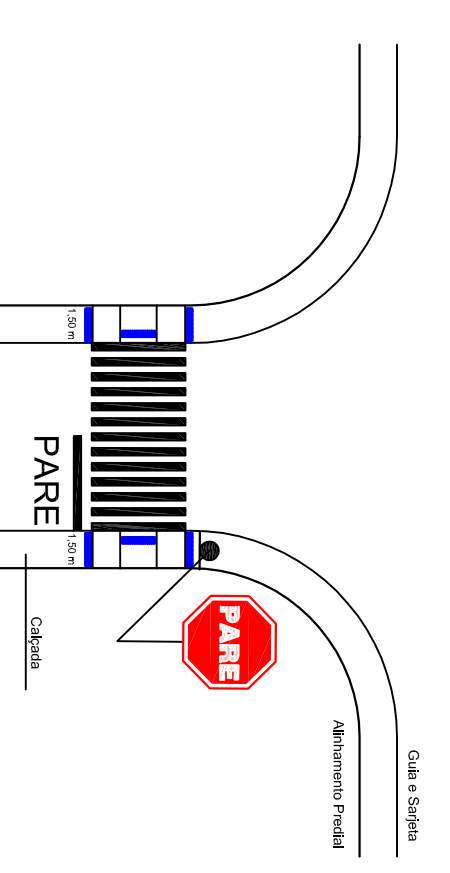


DETALHE 04 - POSICIONAMENTO DO REBAIXAMENTO DE CALÇADAS - S/ ESCALA

QUANTITATIVOS	
PAVIMENTAÇÃO ASFALTICA	1.257,86 m²
GUIAS	251,79 m
CALÇADA	377,68 m²

LEGENDA	
PAVIMENTAÇÃO ASFALTICA	
GUIAS	
LIMITE DA CALÇADA	

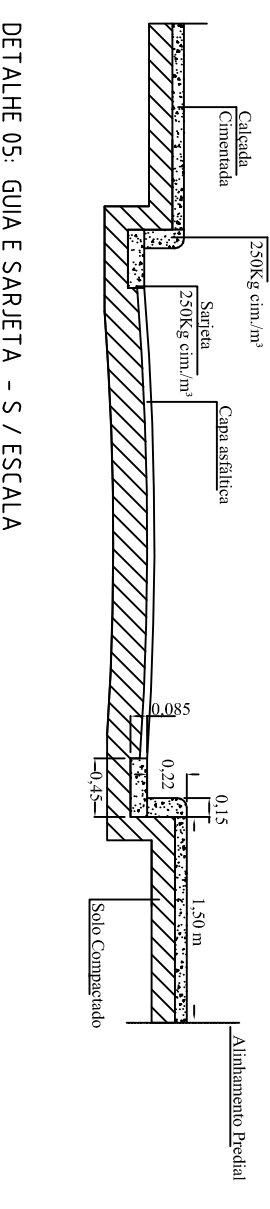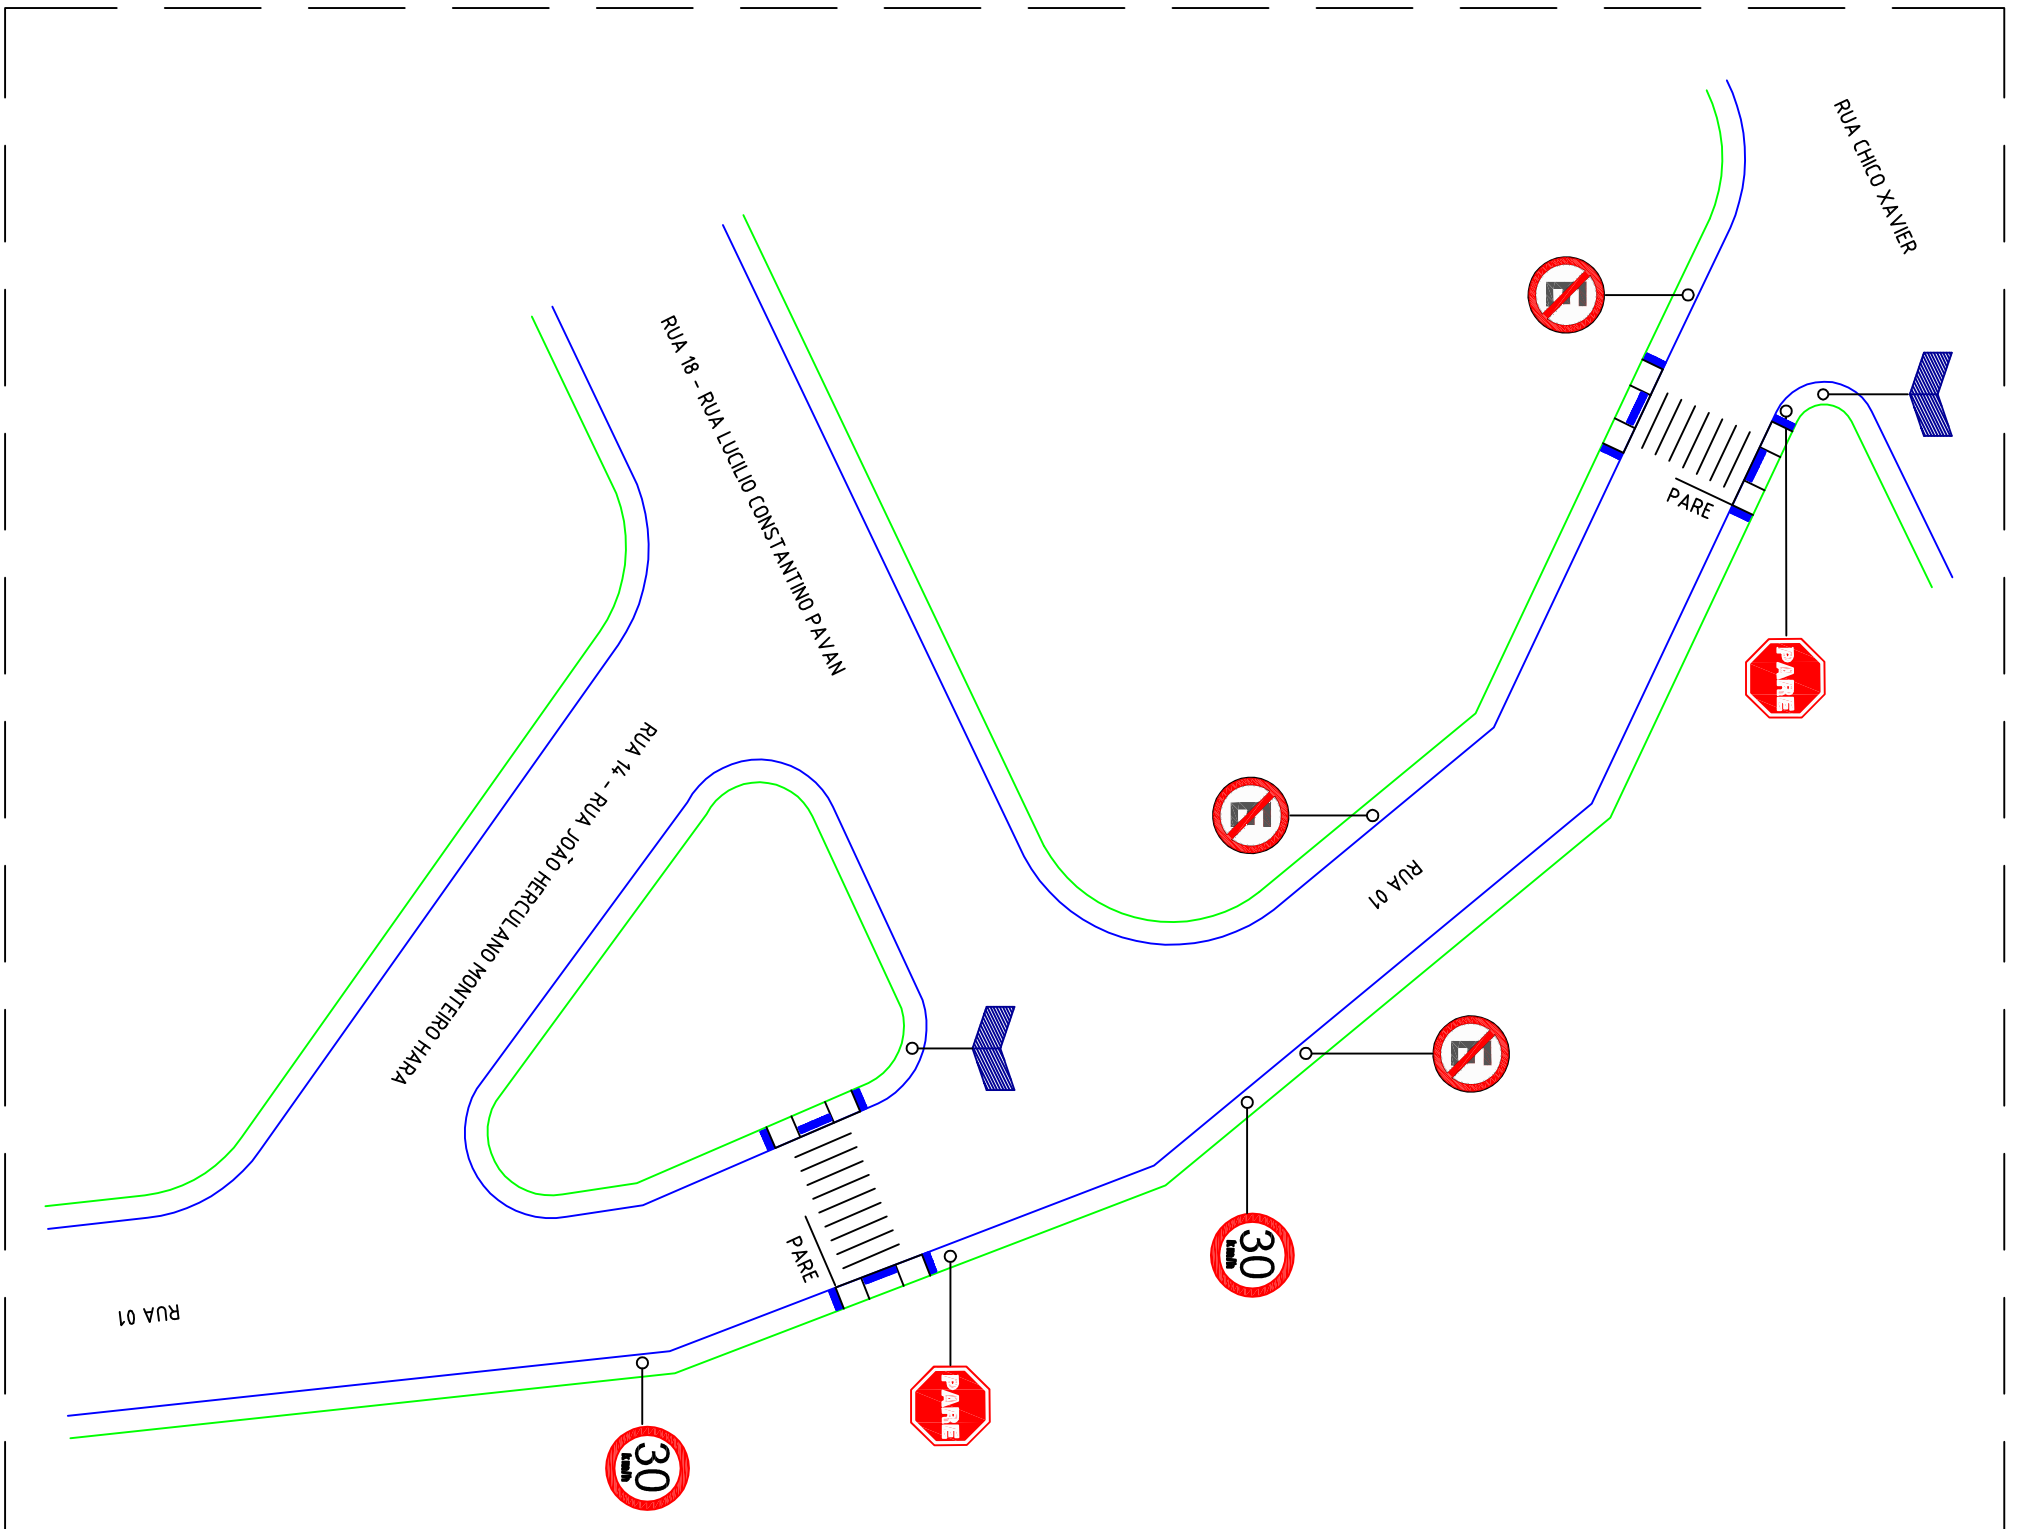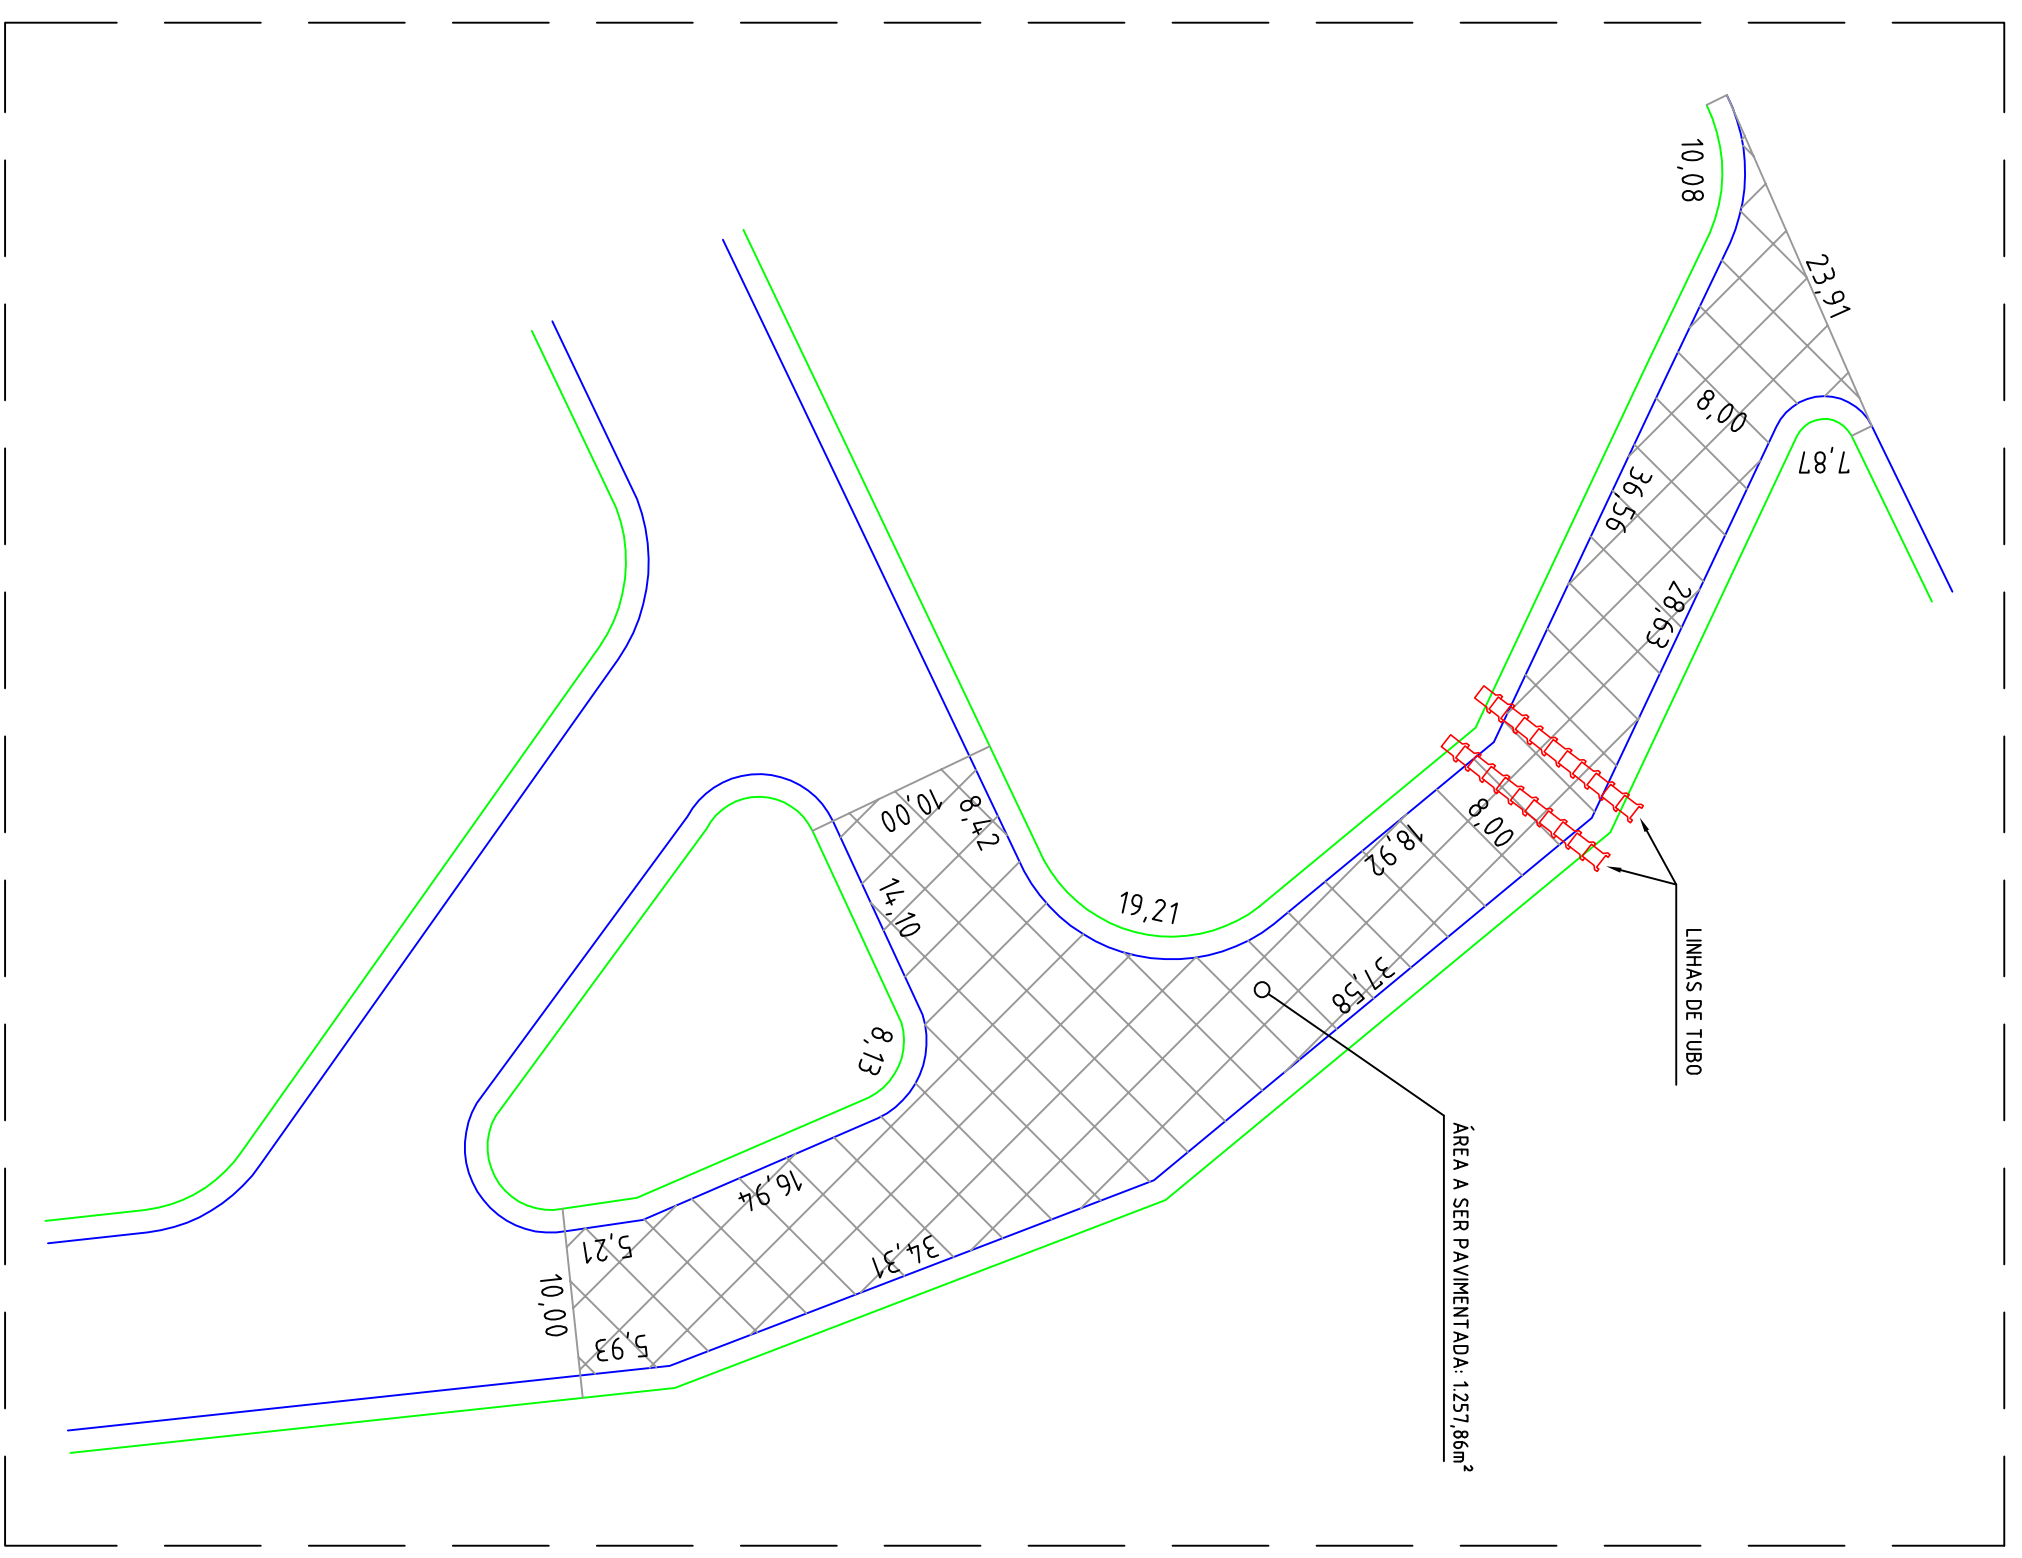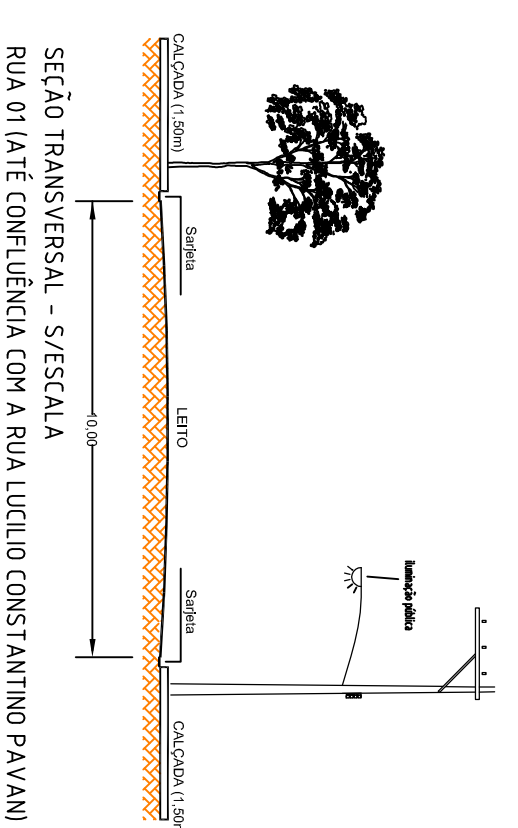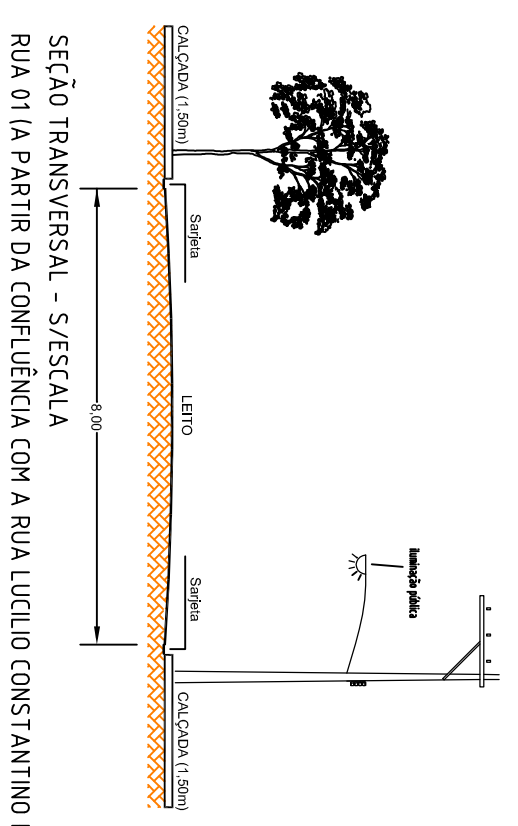


DETALHE 05 - GUIA E SAREJETA - S/ ESCALA

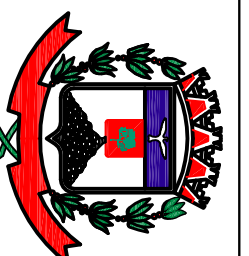

Prefeitura Municipal de Itápolis
 Secretaria de Planejamento Urbanístico
 Av. Florencio Terra, 399 - Centro - Itápolis (SP) Tel: (16) 3263-8000
 CNPJ: 49.979.255/0001-37 E-mail: secretariaplanjamento@itapolis.sp.gov.br

Título : Pavimentação / Sindlicação (Hor./Vert.)
 Proprietário : Prefeitura Municipal de Itápolis
 Endereço : Jardim João Baptista da Silveira
 Escala : 1/500 Data : Dezembro/2018 Nº Processo : -/-

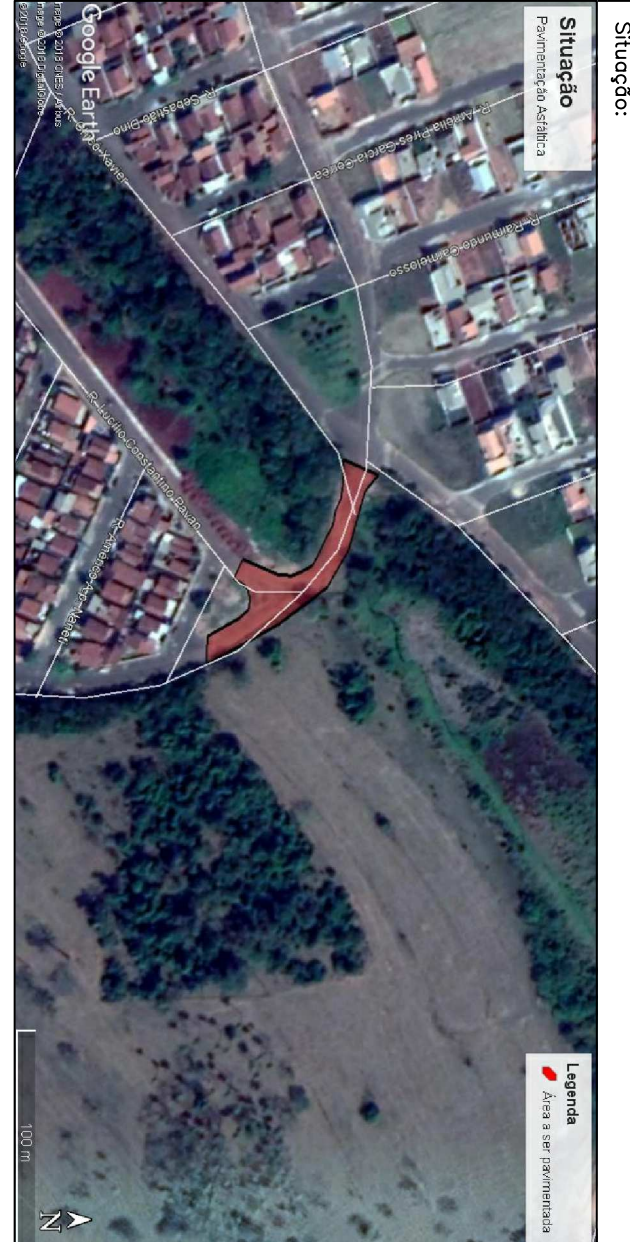

Situação: Pavimentação Urbana
 Projeto: Rafael Rodrigues Silva
 Responsável Técnico: Eng. Luis Carlos Morni
 Prefeitura Municipal de Itápolis
 Edm. Antonio Gonçalves
 CREA n.º 060.170.966-9
 OBRIGADO: Medidas lineares em m. (metro) Medidas de área em m² (metro quadrado)
 FOLHA: 01/03