



LEGENDA - ELEMENTOS A SEREM EXECUTADOS	
	Guias
	Sarjetas
	Área a ser pavimentada

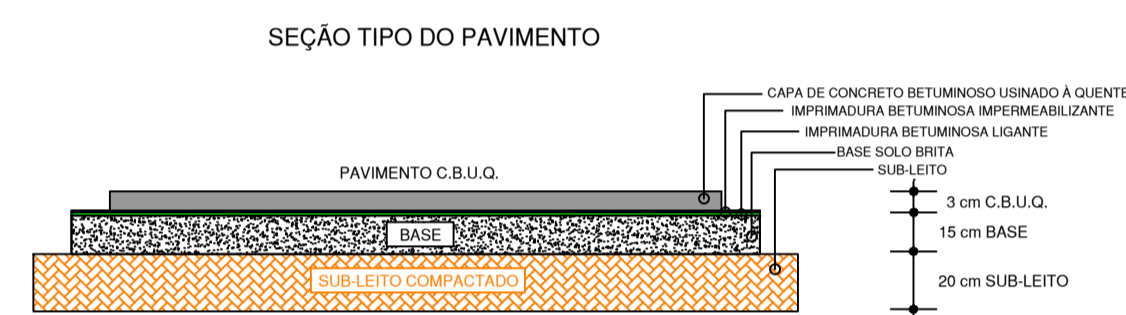

Relação de Trechos a serem pavimentados		
TRECHOS	Pavimentação (m ²)	Guia / Sarjeta (m)
Trecho 01	568,62	190,57
Trecho 02	559,86	189,71
Trecho 03	784,24	180,64
ÁREA TOTAL	1.912,72	560,92

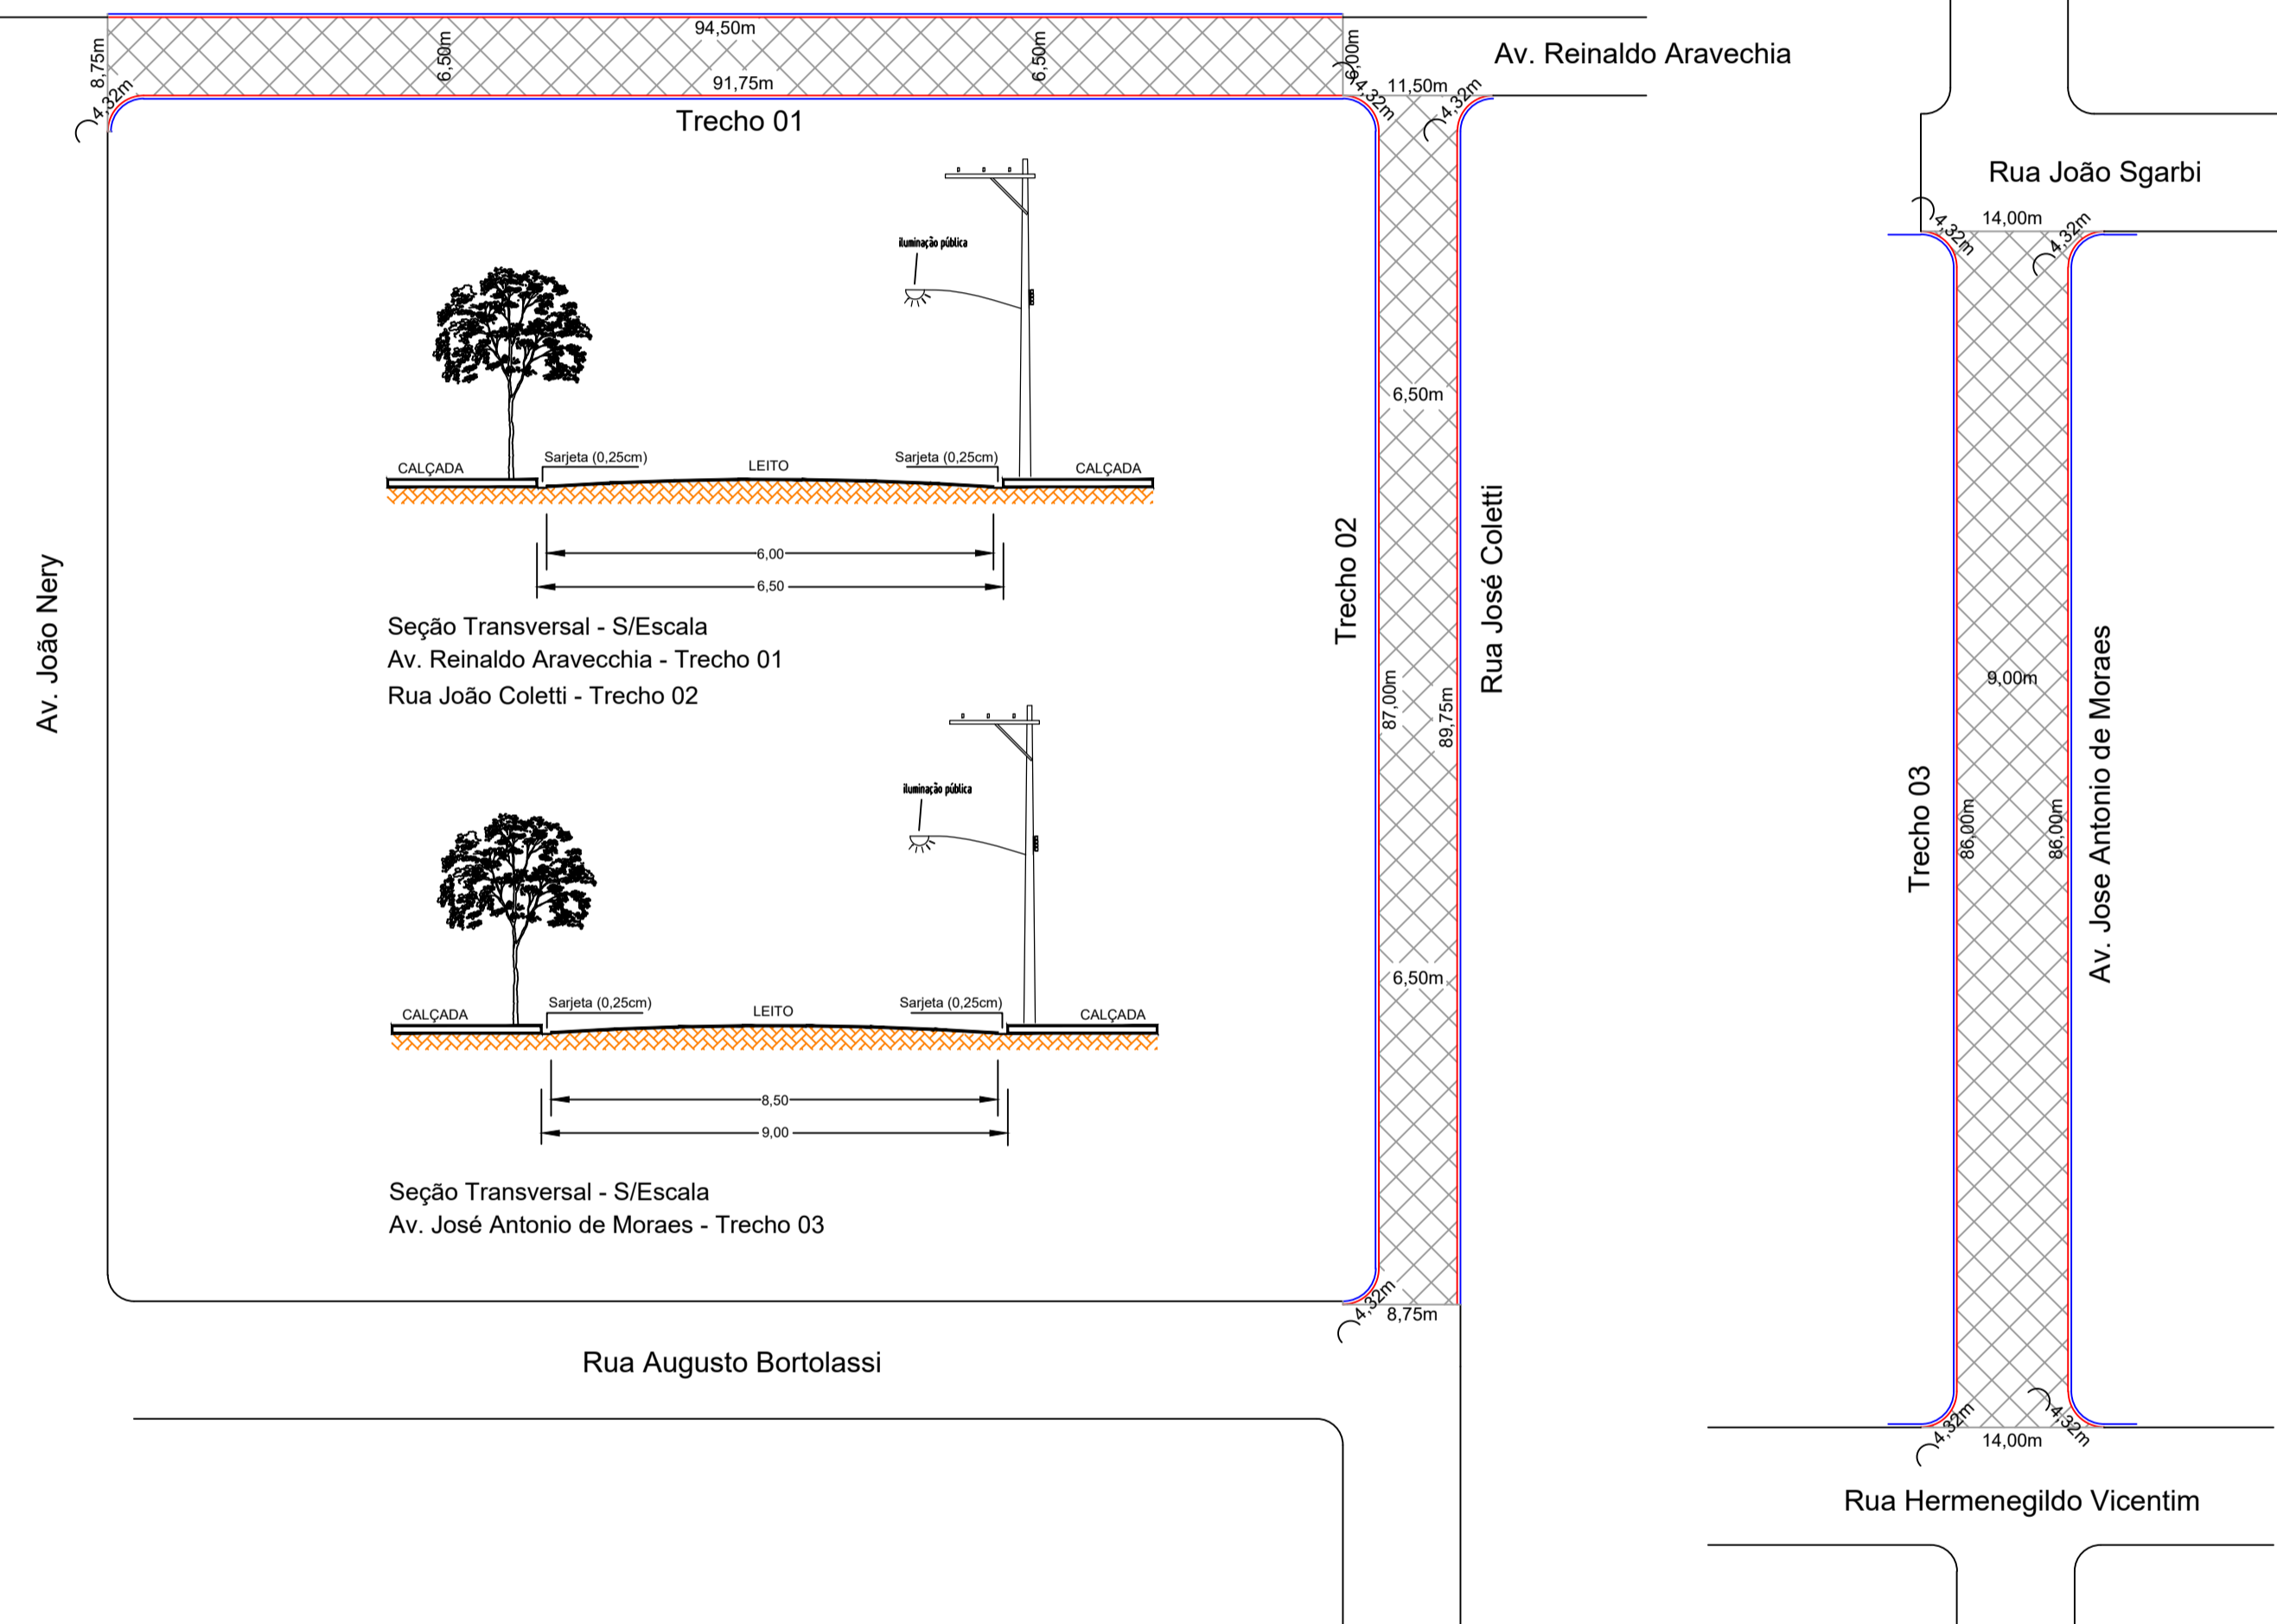

Título: Pavimentação Asfáltica		Folha: ÚNICA																		
Denominação: Obras de Infraestrutura																				
Tipo: Pavimentação Asfáltica																				
Localidade: Av. Reinaldo Aravecchia / Rua José Coletti / Av. José Antonio de Moraes																				
Comarca: Distrito de Tapinas - Itápolis																				
Proprietário: Prefeitura Municipal de Itápolis																				
Área: Aprox.: 1.912,72m²																				
Escala: 1: 500	Data: Agosto / 2019	Estado: São Paulo																		
SITUAÇÃO 		Proprietário: Prefeitura Municipal de Itápolis Edmir Antonio Gonçalves - Prefeito CNPJ: 49.979.255/0001-37																		
Quadro de Áreas: <table border="1"> <thead> <tr> <th colspan="3">Relação de Trechos a serem pavimentados</th> </tr> <tr> <th>TRECHOS</th> <th>Pavimentação (m²)</th> <th>Guia / Sarjeta (m)</th> </tr> </thead> <tbody> <tr> <td>Trecho 01</td> <td>568,62</td> <td>190,57</td> </tr> <tr> <td>Trecho 02</td> <td>559,86</td> <td>189,71</td> </tr> <tr> <td>Trecho 03</td> <td>784,24</td> <td>180,64</td> </tr> <tr> <td>ÁREA TOTAL</td> <td>1.912,72</td> <td>560,92</td> </tr> </tbody> </table>		Relação de Trechos a serem pavimentados			TRECHOS	Pavimentação (m ²)	Guia / Sarjeta (m)	Trecho 01	568,62	190,57	Trecho 02	559,86	189,71	Trecho 03	784,24	180,64	ÁREA TOTAL	1.912,72	560,92	Resp. Técnico: Luis Carlos Marini Engenheiro Civil CREA/SP n.º 060.170.966-9
Relação de Trechos a serem pavimentados																				
TRECHOS	Pavimentação (m ²)	Guia / Sarjeta (m)																		
Trecho 01	568,62	190,57																		
Trecho 02	559,86	189,71																		
Trecho 03	784,24	180,64																		
ÁREA TOTAL	1.912,72	560,92																		
ART : n.º 28027230191100856																				
Aprovação:																				