



Prefeitura Municipal de Itápolis
Secretaria Municipal de Obras

Av. Florêncio Terra, 399 - Centro - Itápolis (SP) Tel: (16) 3263-8000
CNPJ: 49.979.255/0001-37 E-mail: secretariaplanejamento@itapolis.sp.gov.br

Título : PROJETO DE CONSTRUÇÃO DE ABRIGO MUNICIPAL DE ANIMAIS

Objeto : - PLANTA BAIXA DA INSTALAÇÃO DE ESGOTO - (BAIAS)

Proprietário : PREFEITURA MUNICIPAL DE ITÁPOLIS - ESTADO DE SÃO PAULO

Endereço : VICINAL ATÍLIO MALOSSO, S/N - ITÁPOLIS/SP

Escala : INDICADA Data : OUT/2019 ART :

PREFEITURA MUNICIPAL DE
ITÁPOLIS
Secretaria Municipal de Planejamento
Depto. de Aprovação de Projetos - Setor
de Cadastro Municipal

PROJETO APROVADO

Conforme Lei de Zoneamento e Uso e Ocupação do Solo
e Código de Obras.
Itápolis - SP, de de
201

N.º do Processo:
de de 201

A aprovação deste não dá direito de ocupar o imóvel sem estar de posse do Termo
de Habite-se (CVCO)


Convenções:

Proprietário
Prefeitura Municipal de Itápolis
Edmir Antônio Gonçalves

Eng.º Luis Carlos Marini
Responsável Técnico
CREA nº 0601709669

QUADRO DE ÁREAS

Desenhista : LUCIANA MARINA LEAL Folha : ESG-03/03 Tamanho : FOLHA A2

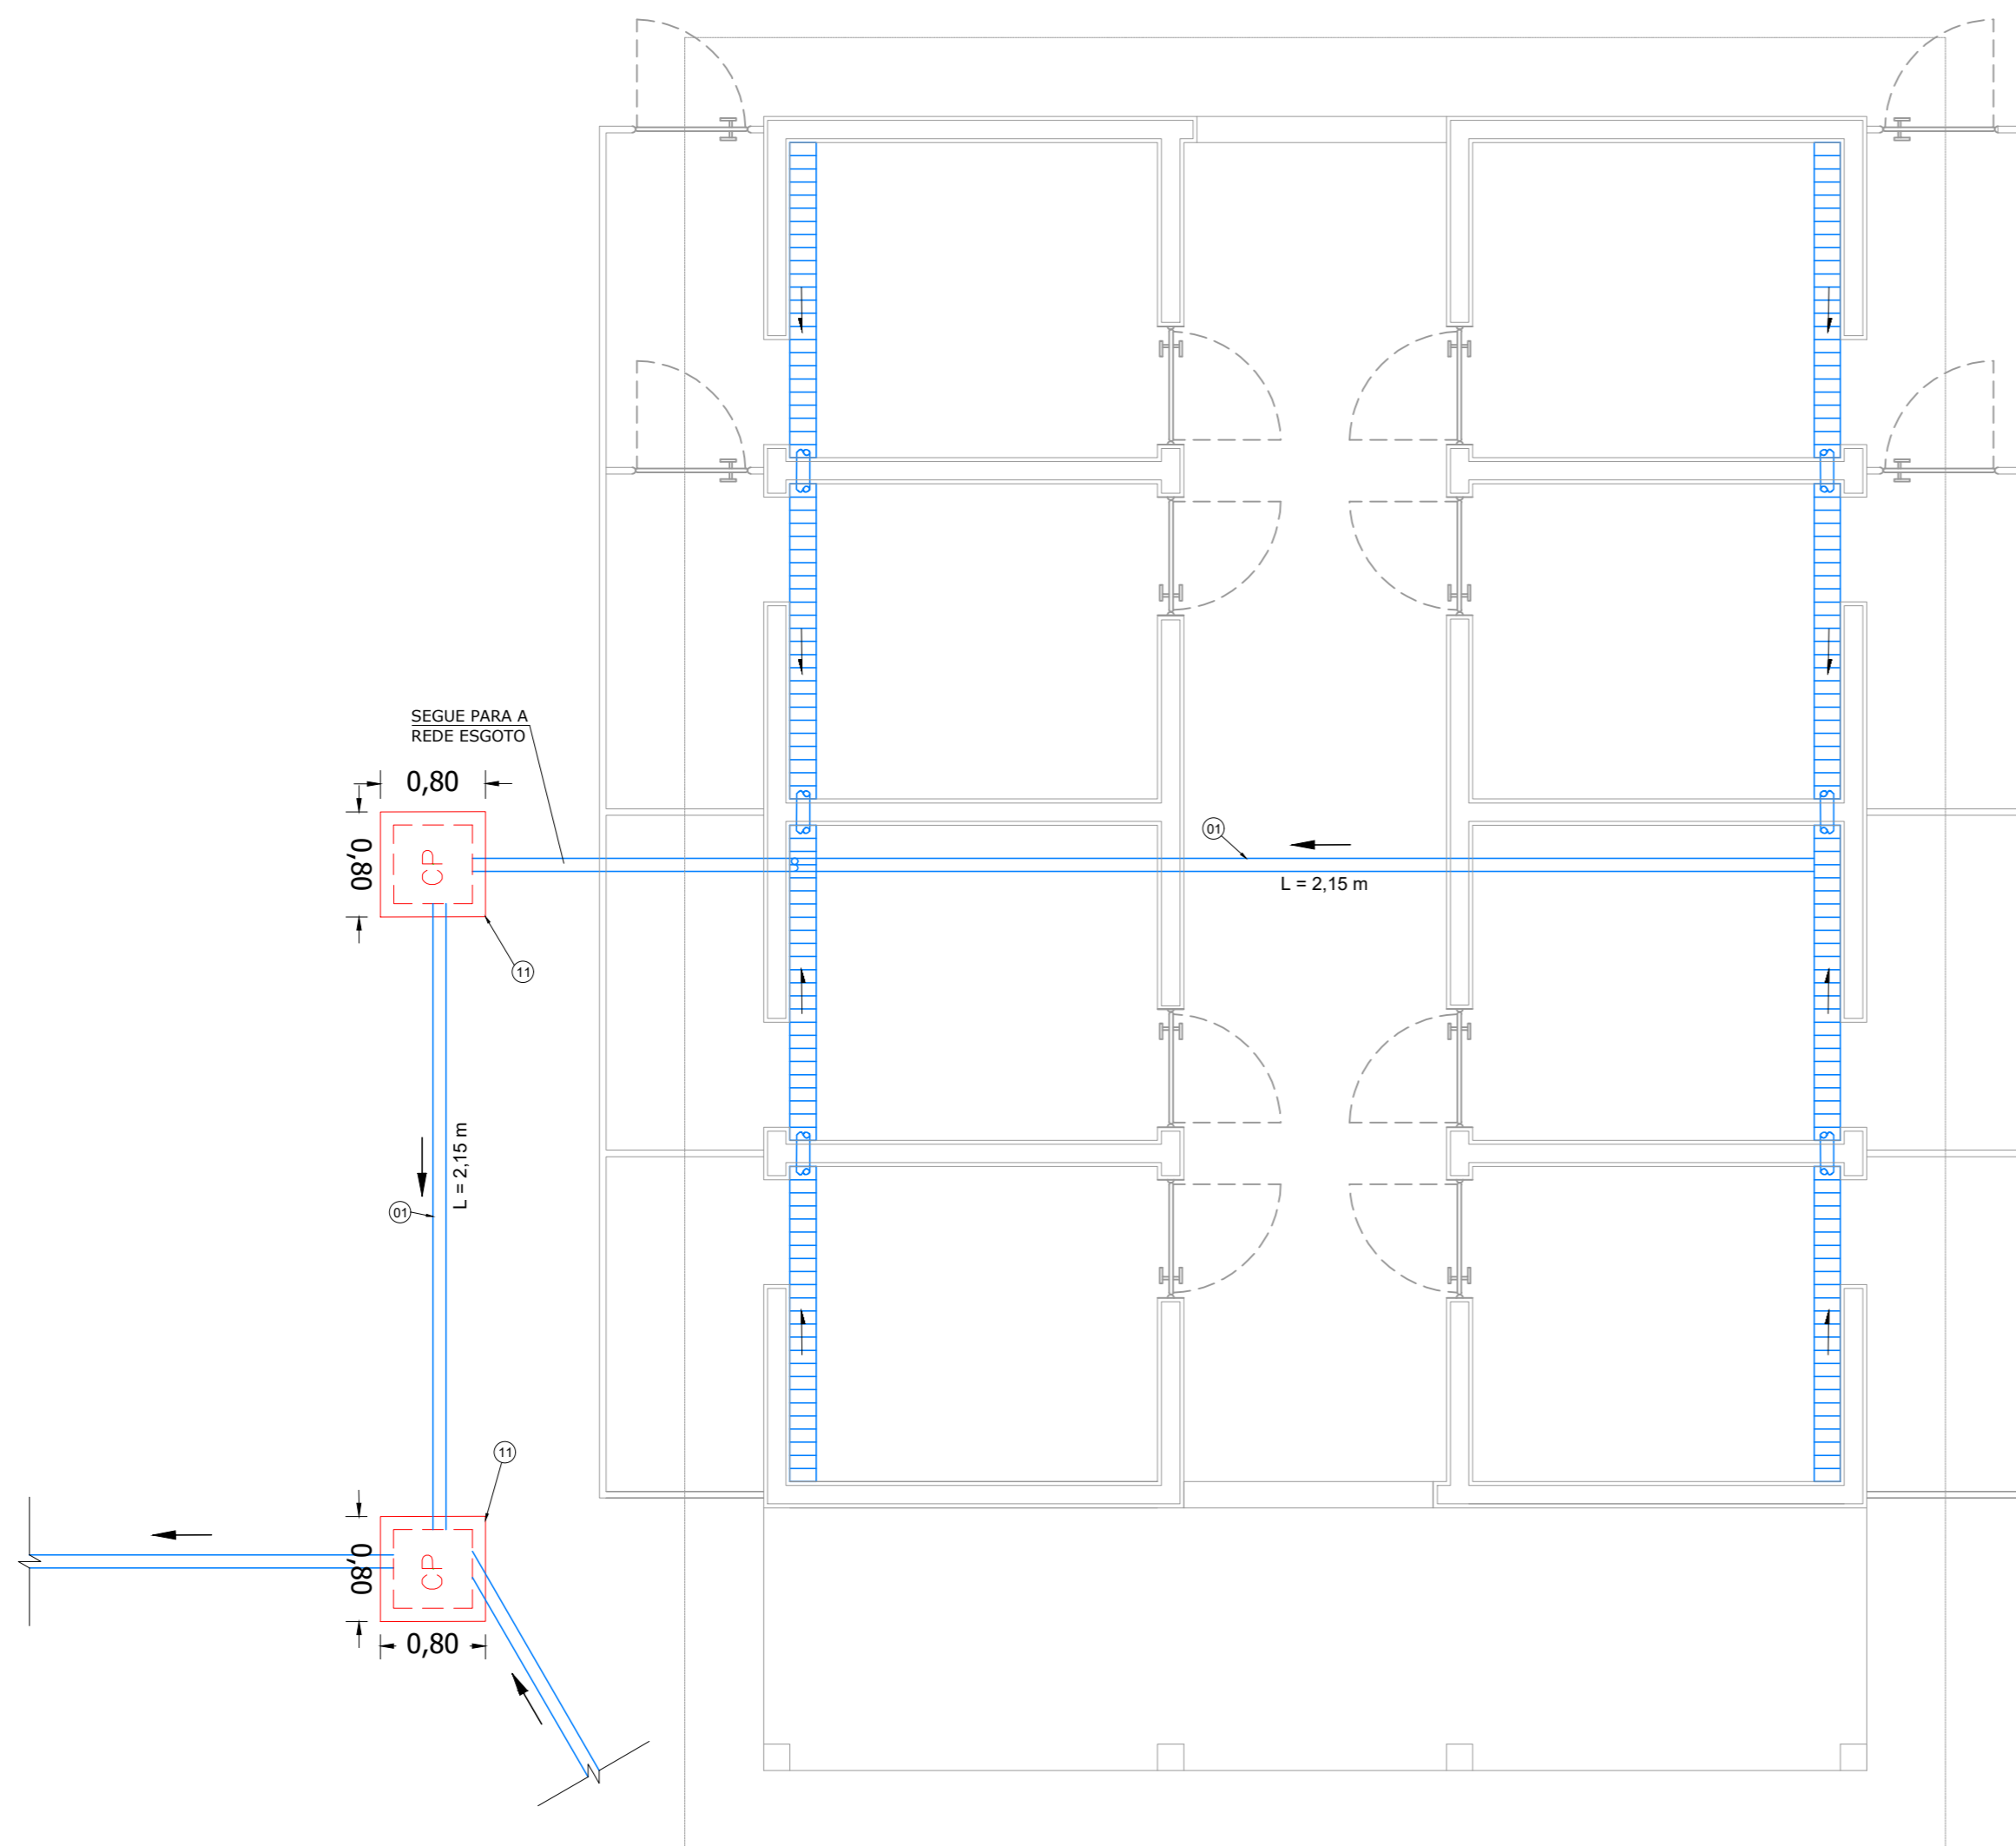

PLANTA BAIXA DA INSTALAÇÃO DE ESGOTO - (BAIAS)
ESC - 1:50