



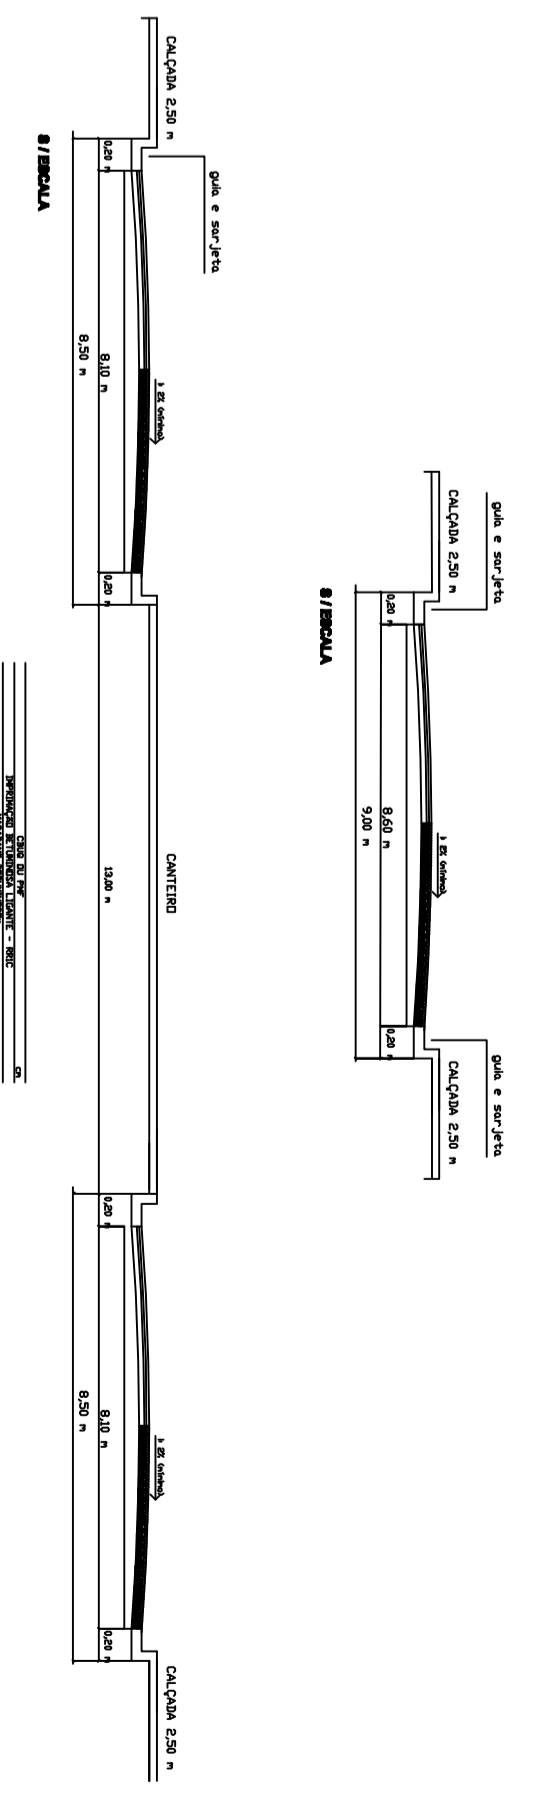


PERFIL TRANSVERSAL DAS AVENIDAS E RUAS

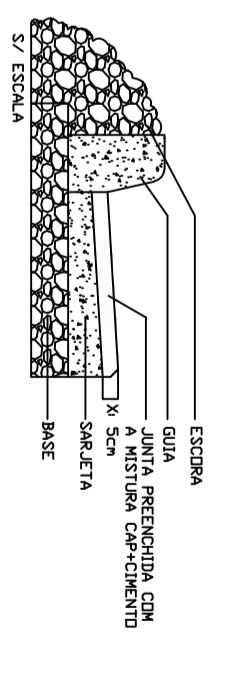





DETALHAMENTO PAVIMENTAÇÃO ASFALTICA - CBR10

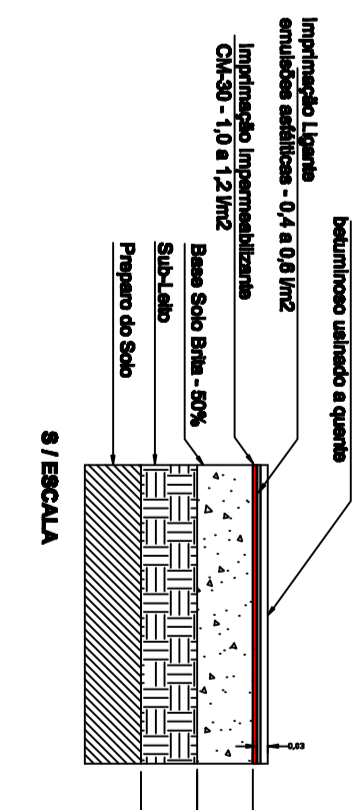

PROJETO
ONICA

TIPO DE OBRA: INTERMEDIÁRIA - PAVIMENTAÇÃO ASFÁLTICA GRUPO
 LOCAL: RUA TOCANTINS - AVENIDA SÃO PAULO E RUA MARANHÃO
 DISTRITO INDUSTRIAL III
 MUNICÍPIO DE TIAPOLIS

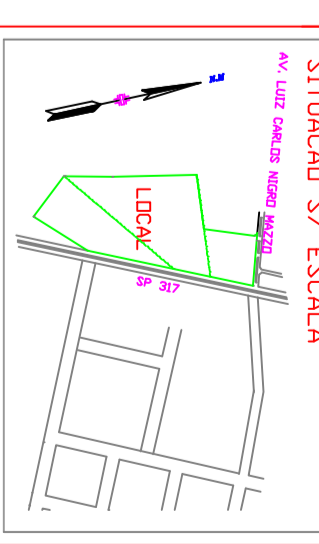

SITUAÇÃO: S/ESCALA
 APROVAÇÃO: 4/23/2018 Nº
 PROJETO: PAVIMENTAÇÃO ASFÁLTICA
 DATA: 12/2017

PROJETO: PAVIMENTAÇÃO ASFÁLTICA
 DATA: 12/2017
 ART Nº 92821280130464434