


**PROJETO DE SINALIZAÇÃO VIÁRIA HORIZONTAL**

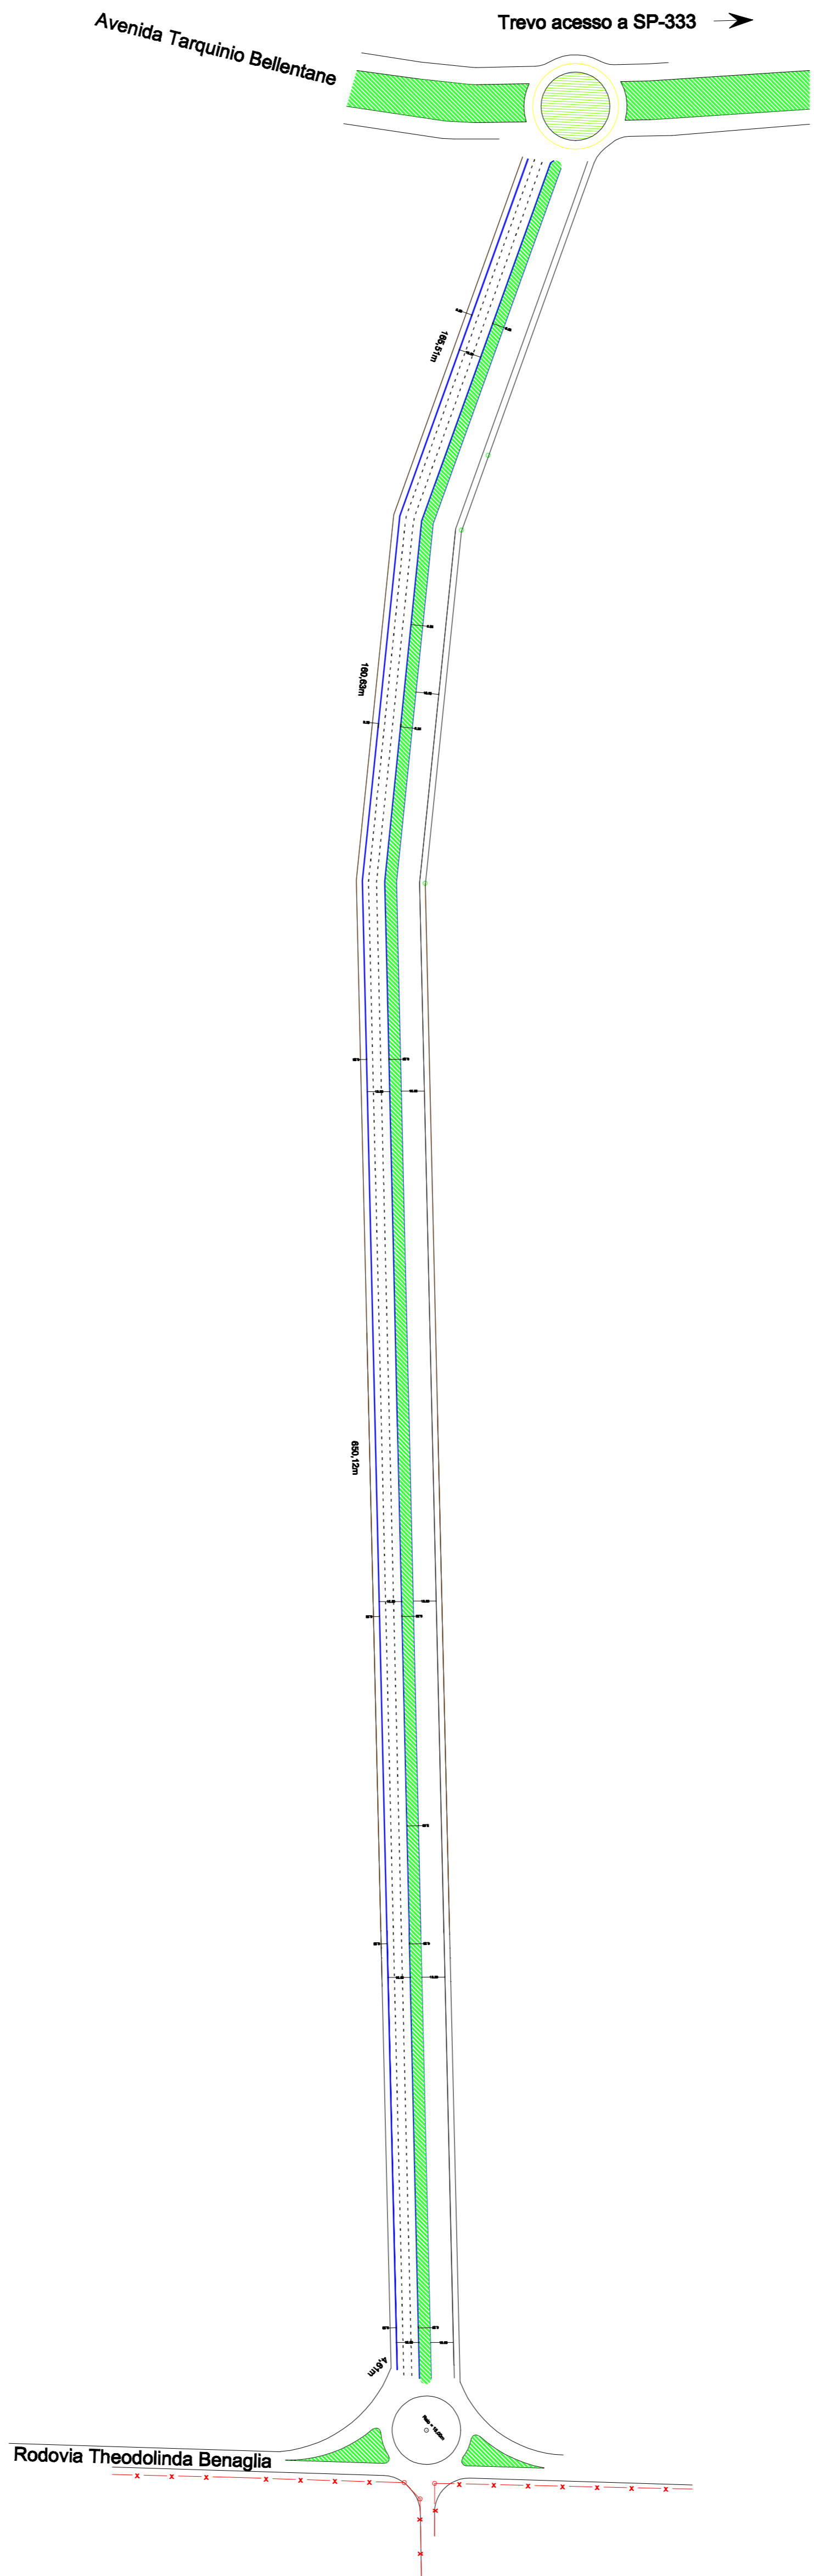

**PROJETO DE SINALIZAÇÃO**

PROJETO DE SINALIZAÇÃO VIÁRIA HORIZONTAL  
LOCAL: VIAS PÚBLICAS DO MUNICÍPIO  
MUNICÍPIO: ITAPOLIS/SP

MUNICÍPIO  
**MUNICÍPIO MUNICIPAL DE ITAPOLIS**

**JULIO CESAR NUNO MAZZO**  
PREFEITO MUNICIPAL

**JOSÉ DO AMARAL J.**  
ENGENHEIRO DE TRÁFICO  
**CARLOS EDUARDO DOS  
SANTOS**  
ENGR. RESPONSÁVEL  
CRAE 048/048-004-1

ESCALA: 1/100

PROJETO  
ART. Nº. 922/120120145539